

Revisado 27.09.06 Patricia

PREFEITURA MUNICIPAL DE PORTO ALEGRE
SPM - SPU - COORDENAÇÃO DE INFORMAÇÕES E PROCESSAMENTO
UNIDADE DE REGISTRO E PROCESSAMENTO II - NÚCLEO DE CADASTRO


FICHA Nº
256

PASTA Nº

CONTROLE DE LOGRADOUROS

Patricia 19/9/06

LOGRADOURO RUA 2 - JARDIM PROTÁSIO ALVES	LEI DE DENOMINAÇÃO
---	--------------------

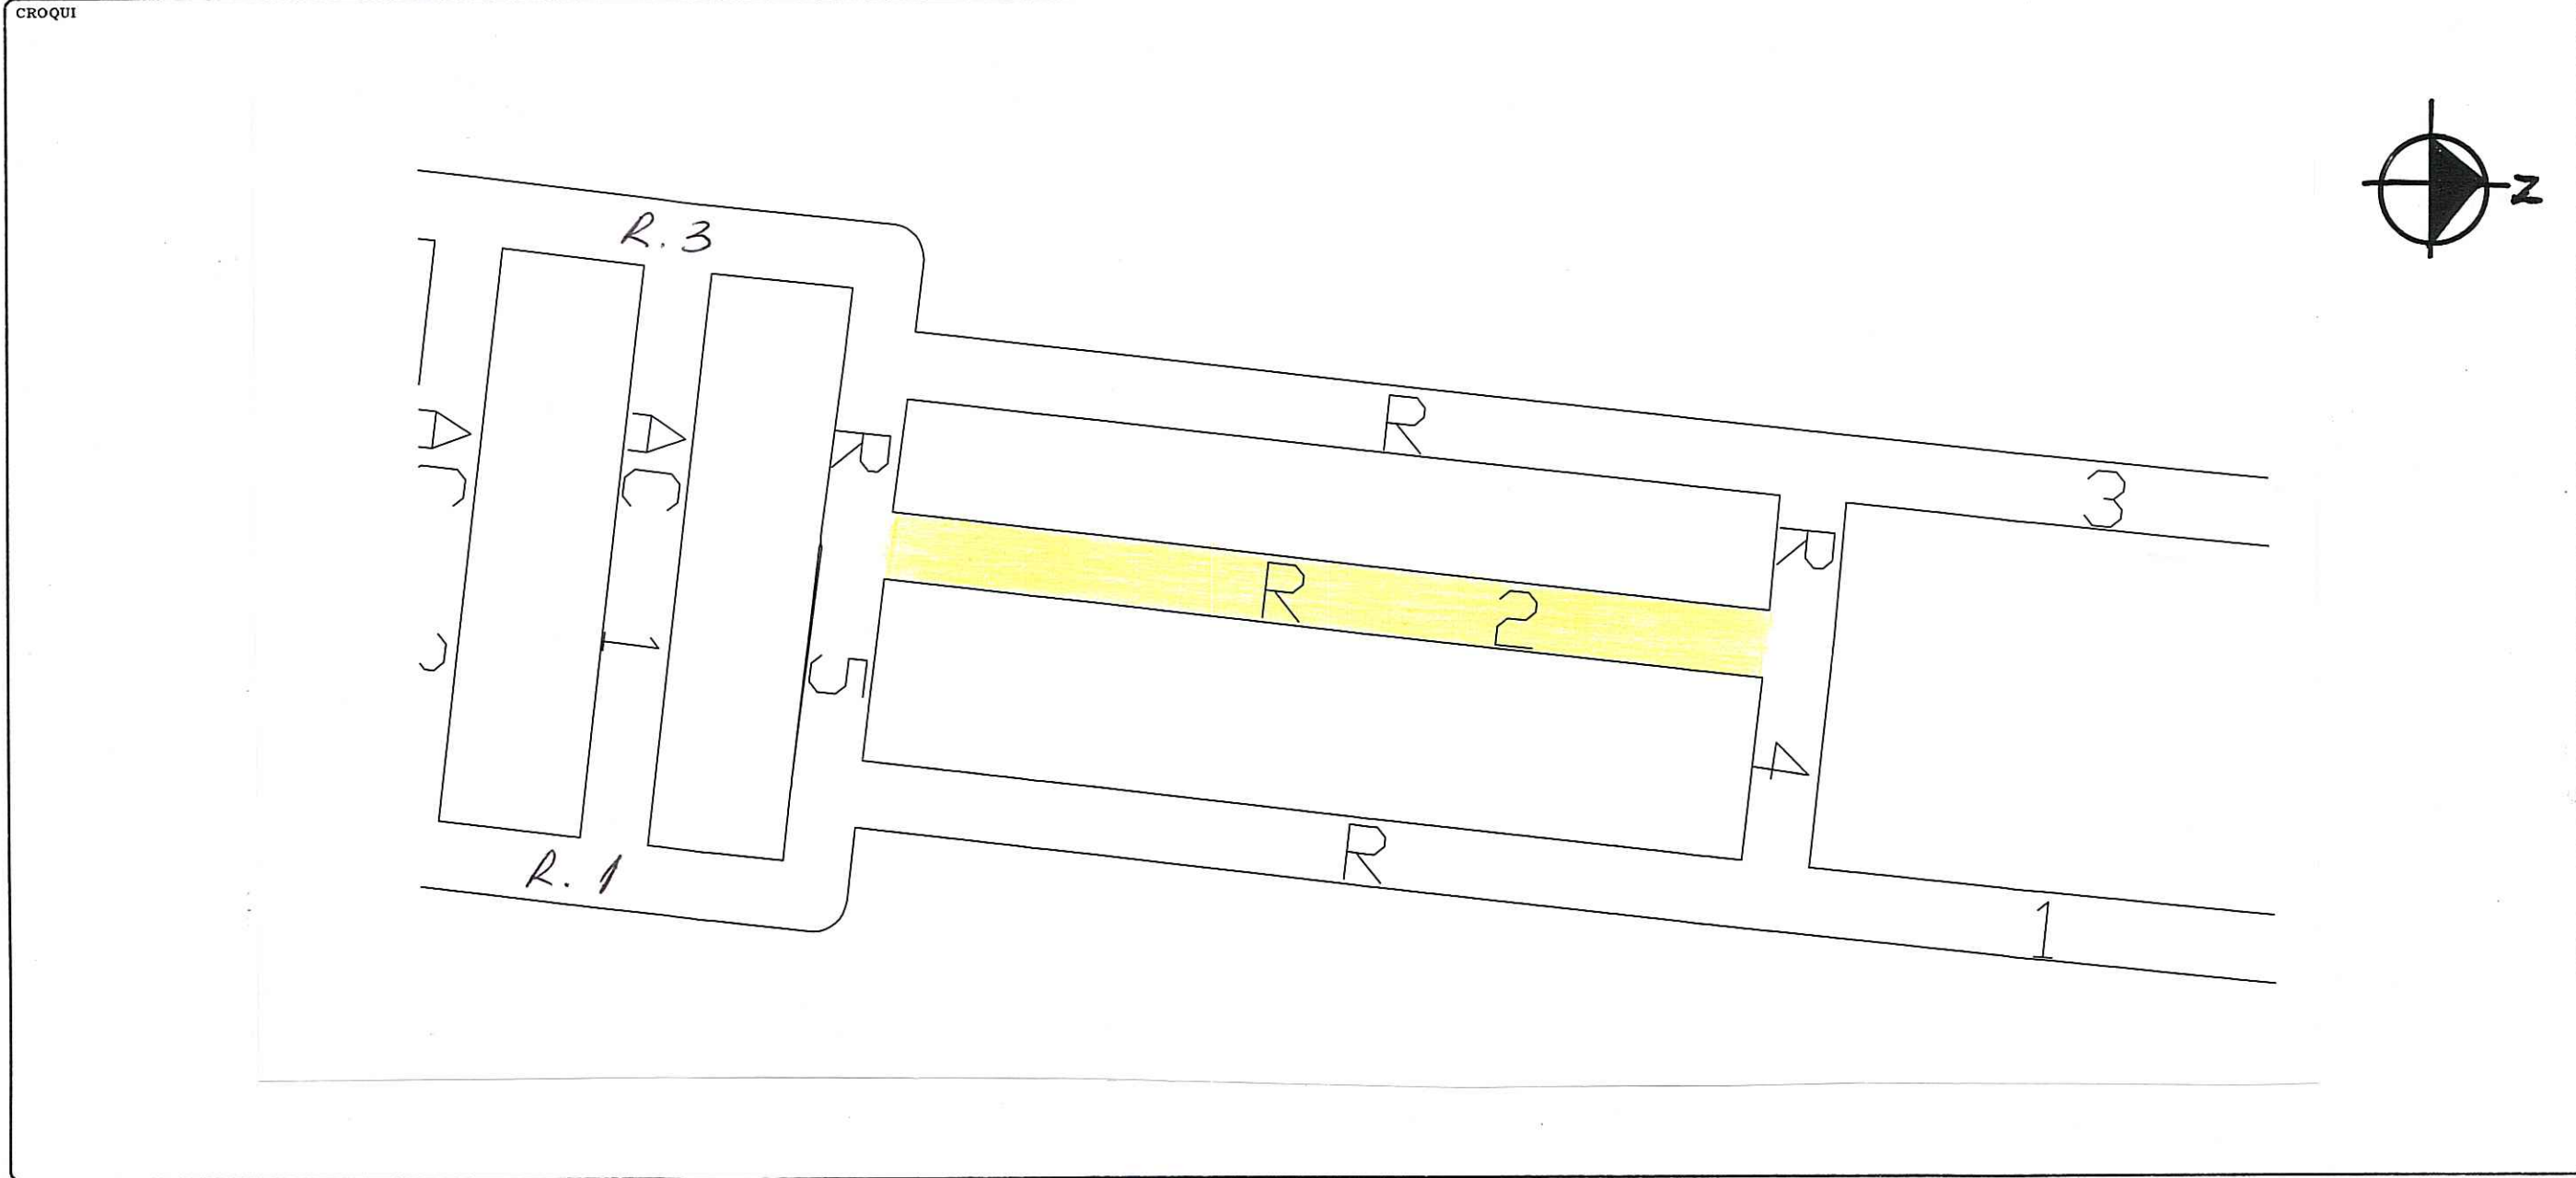

OBSERVAÇÕES **LOGRADOURO NÃO CADASTRADO**

CTM 8976078	MAPA CADASTRAL 2987-2CIV
DIVISÃO TERRITORIAL MZ=04 UEU=006/008	
ESCALA	BAIRRO

DATA 23 / 05 / 03	DESENHO Paula Regal	CHEFE DO SETOR José Ricardo de Oliveira Len. MSE. 0700.2
----------------------	------------------------	--