

REVISÃO NR

FICHA Nº  
1270


PASTA Nº  
216-33

ATUAL: PCA IRMAO MODESTO GIROTTI

CONTROLE DE LOGRADOUROS

Digitizado em 23.08.06 - Melini

LOGRADOURO	LEI DE DENOMINAÇÃO
ANTIGA: PRAÇA "J" - LOT. VILA NOVA SANTA ROSA	

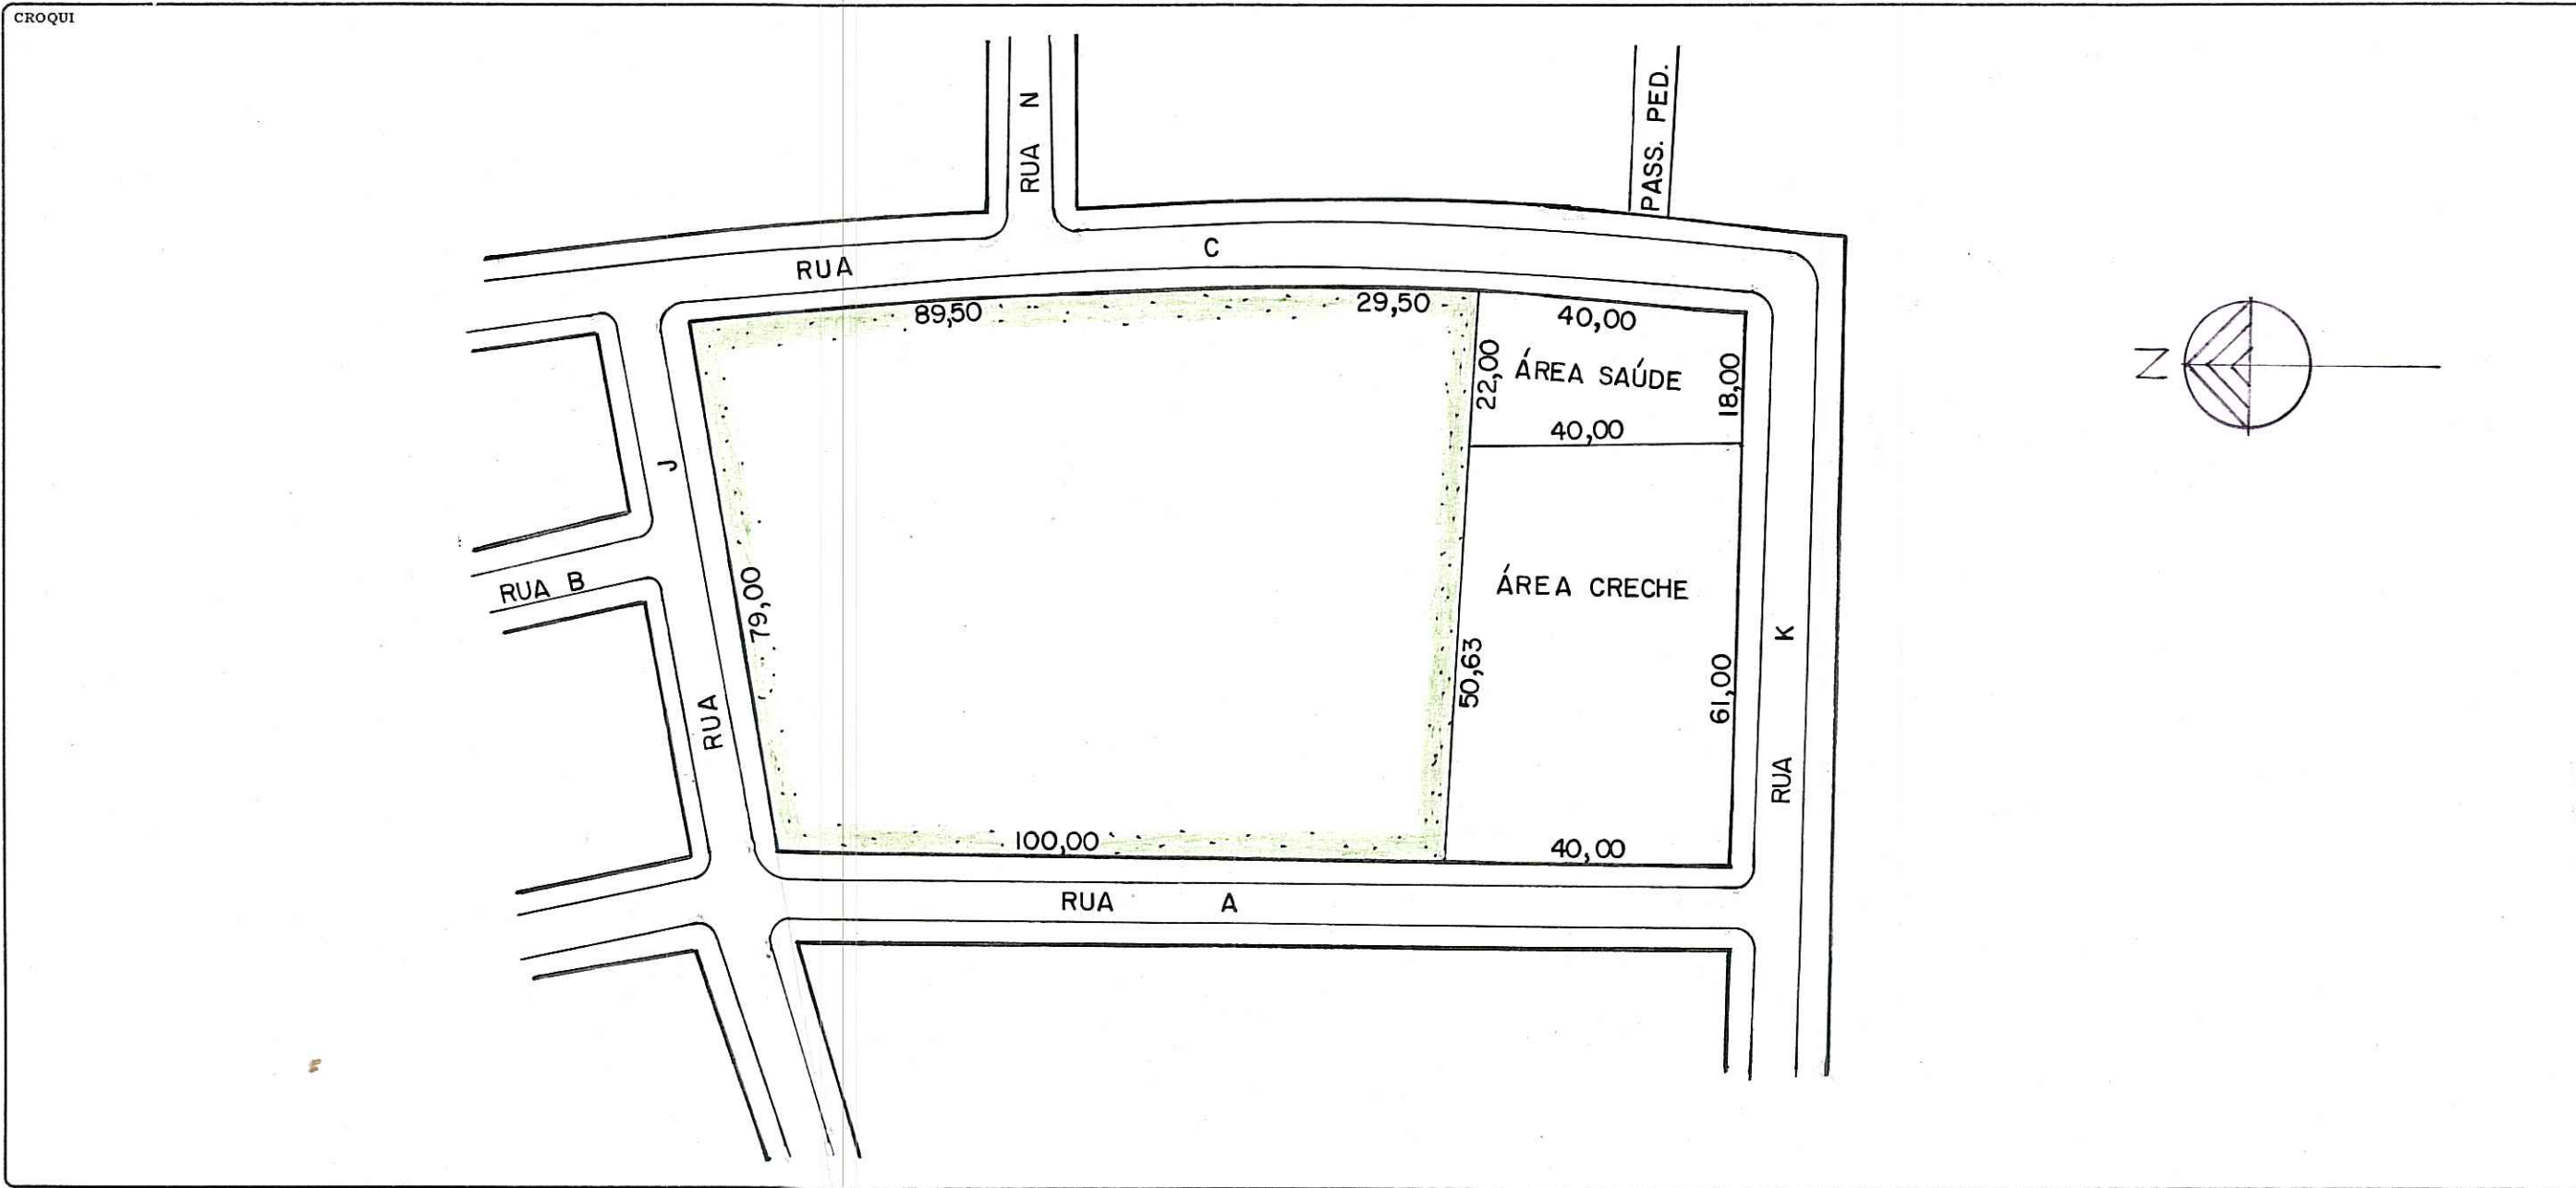

OBSERVAÇÕES

**LOGRADOURO PÚBLICO NÃO CADASTRADO**

ÁREA DA PRAÇA = 12.366,50m²

PASTA: 216-33

CTM 8981367	MAPA CADASTRAL 2970 - 4XIV
DIVISÃO TERRITORIAL MZ: 03	
UE U: 018	
ESCALA 1/1000	BAIRRO RUBEM BERTA

DATA 05 / 05 / 2004	DESENHO <i>[Signature]</i>	CHEFE DO SETOR <i>[Signature]</i> ENR. CIVL - SPM/CIP - 880205
------------------------	-------------------------------	--

Processo nº : 002.073.867.04.4

Ver. Dr. Goulart