


Revistas NR

FICHA Nº 1140

PASTA Nº 216-07

CONTROLE DE LOGRADOUROS

LOGRADOURO <i>RUA 2032 RUA DOS MIL TRINTA DOIS</i>	LEI DE DENOMINAÇÃO
---	--------------------

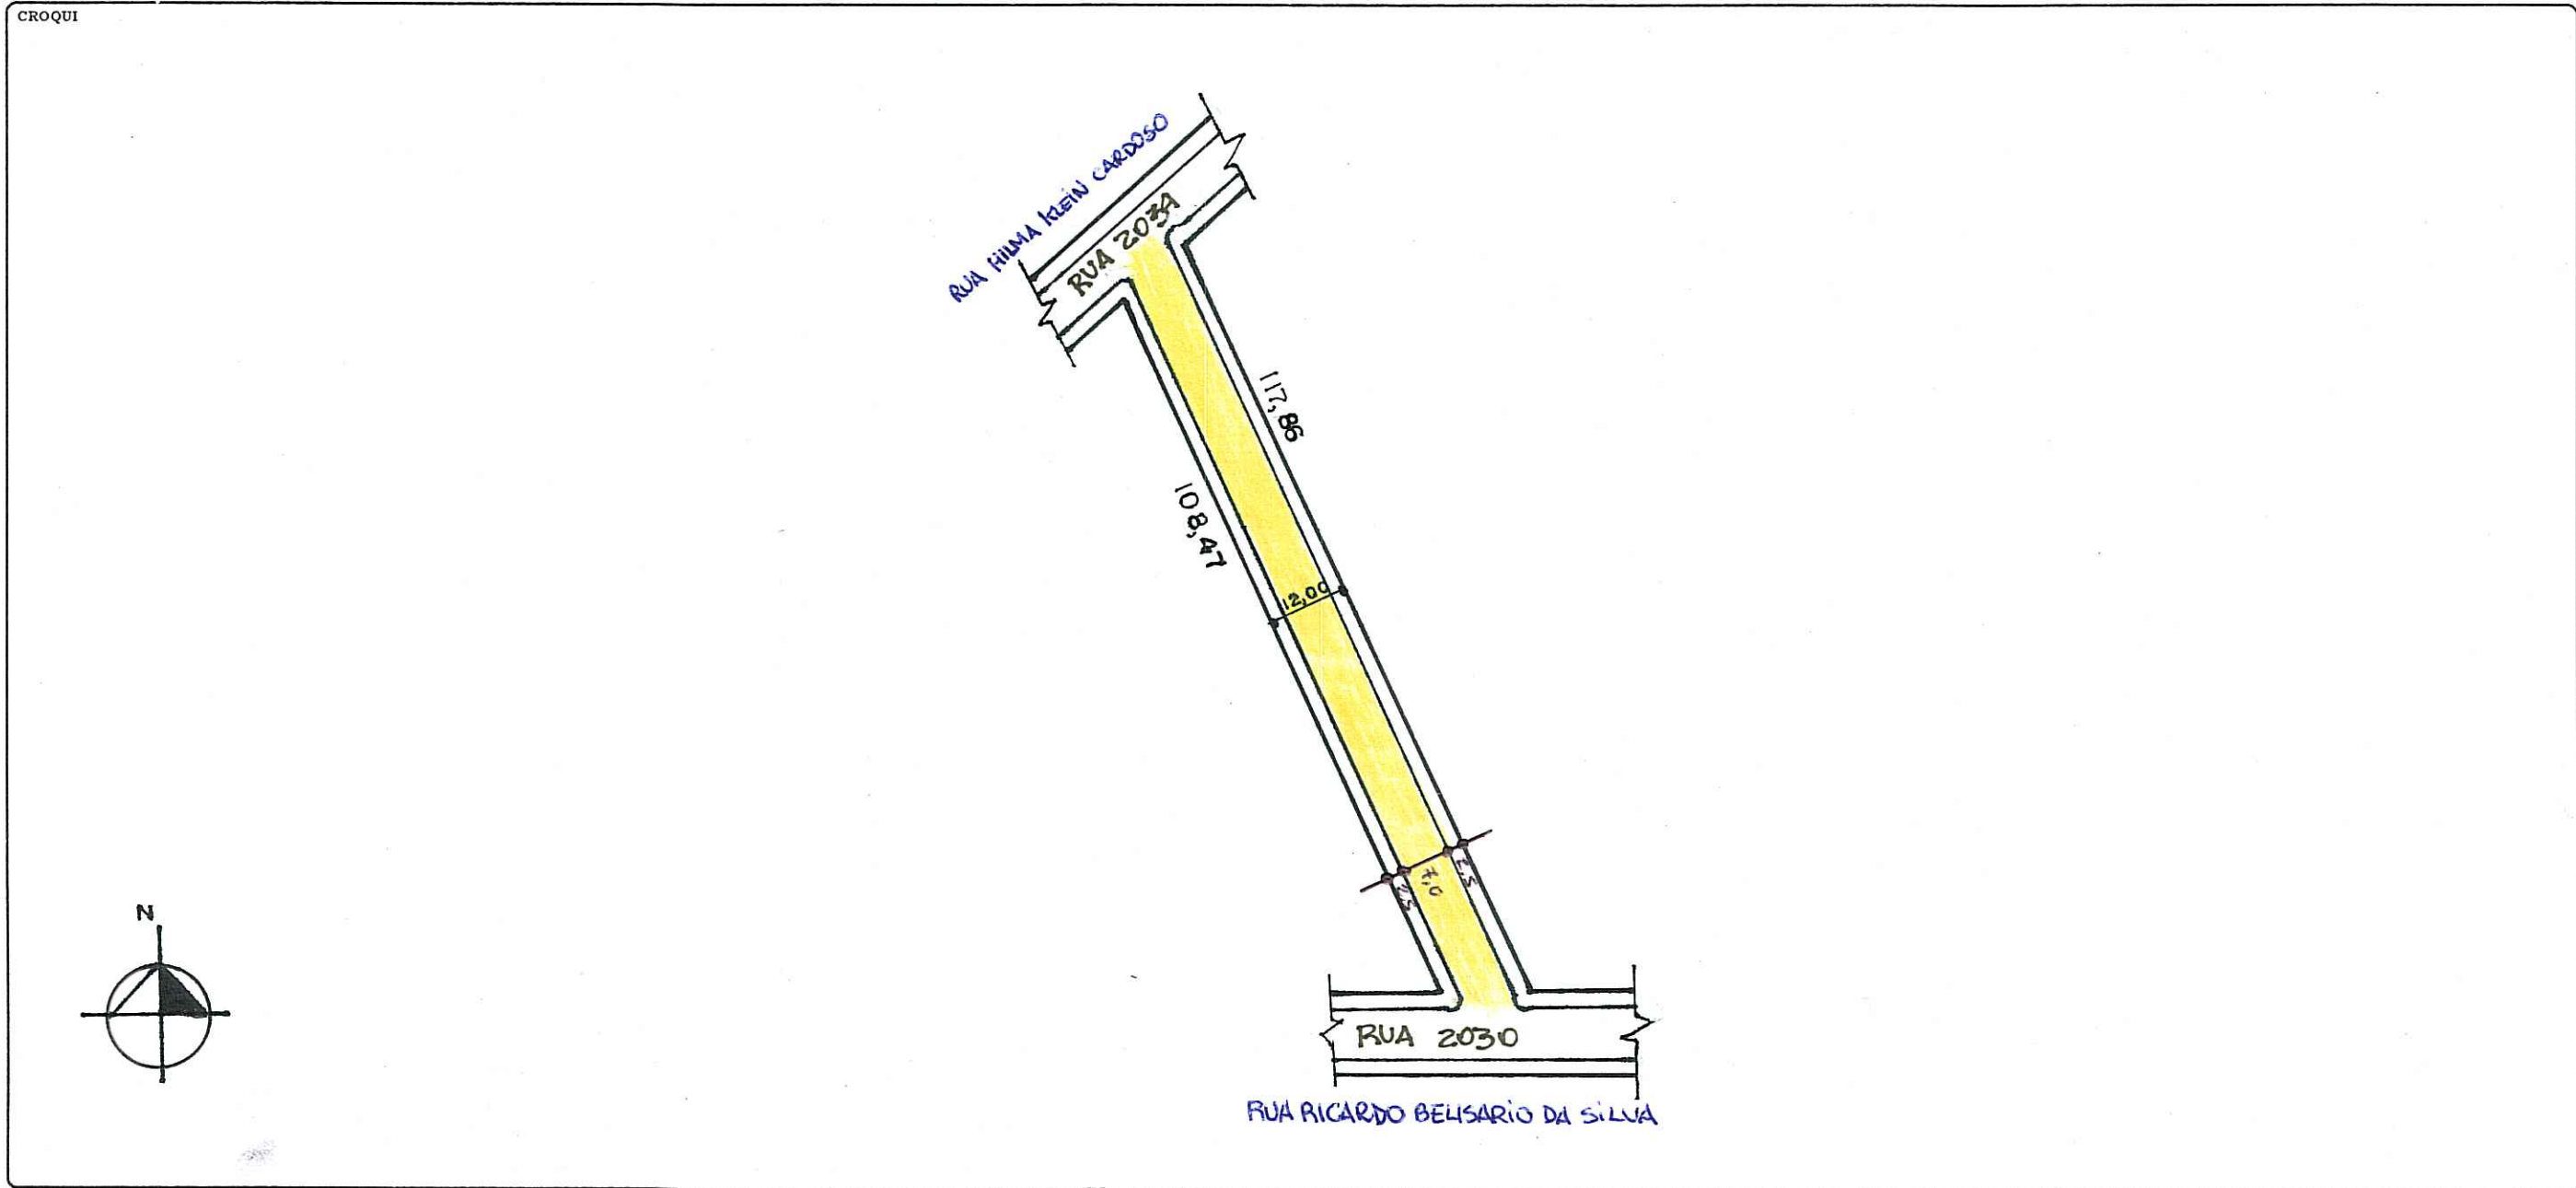

OBSERVAÇÕES LOGRADOURO PÚBLICO <i>NÃO CADASTRADO</i>	LOT. TIMBAÚVA PASTA 216-07
--	-------------------------------

CTM 9078668	MAPA CADASTRAL 2987-2 DI
DIVISÃO TERRITORIAL MZ: 03 UEU: 086	
ESCALA 1:1000	BAIRRO MARIO QUINTANA

DATA 21 / 05 / 02	DESENHO <i>Carlos S. Eguineiro</i>	CHEFE DO SETOR <i>José Ricardo de Moura Cam.</i>
----------------------	---------------------------------------	---