


**CONTROLE DE LOGRADOUROS**

REVISADA EM 15.01.04 *Revisão*  
 Digitalizada em 14/10/103 - *Luiz*

FICHA Nº 1063  
 PASTA Nº 547

LOGRADOURO **AMAURY SILVEIRA, RUA** (antiga " rua 1923 - Lot. Res. Porto Novo) *C*  
 LEI DE DENOMINAÇÃO 9.118 de 20/05/2003 *C*

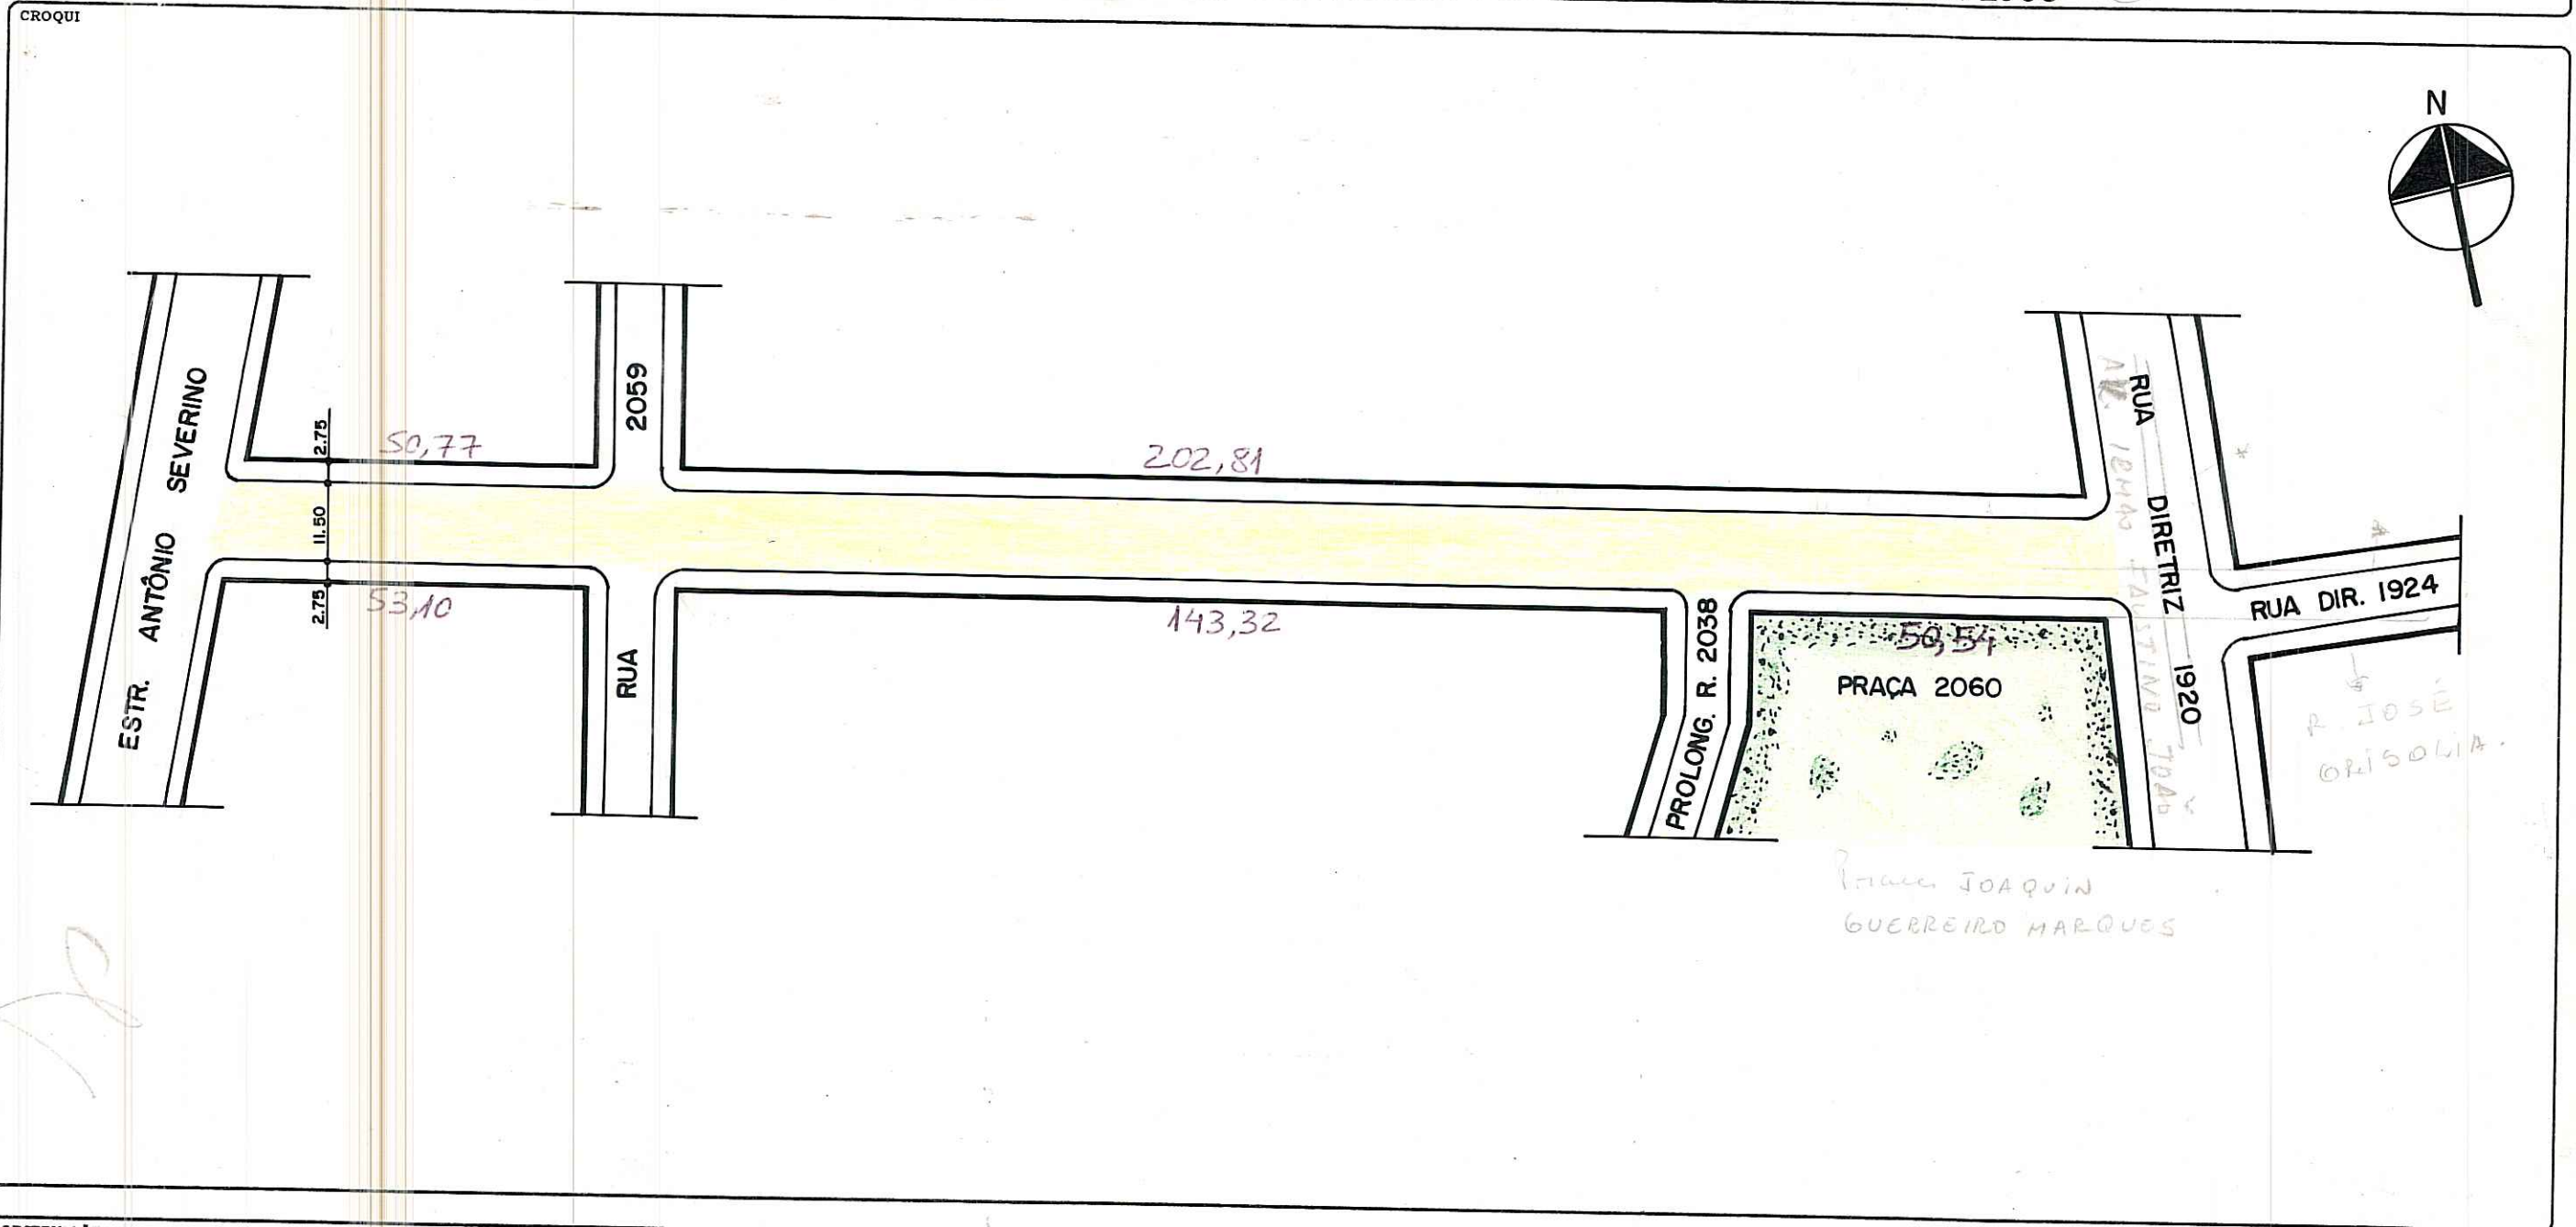

OBSERVAÇÕES **LOGRADOURO PÚBLICO CADASTRADO**  
 EM 12/03/2002 - PASTA 547 *C*

CTM 9078783	MAPA CADASTRAL 2987-2 DI
DIVISÃO TERRITORIAL MZ:03	
UEU:086	
ESCALA 1:1000	BAIRRO MÁRIO QUINTANA RUBEM BERTA

DATA 20 / 03 / 2002 DESENHO ANDERSON CAMPOS CHEFE DO SETOR *[Signature]*