


REVISADO EM 12/03/04 *J. Revolto*

*Mapa Digitalizada em 12/03/04*

FICHA Nº \_\_\_\_\_  
 PASTA Nº \_\_\_\_\_

**CONTROLE DE LOGRADOUROS**

LOGRADOURO **ARAGUAIA - PRAÇA** LEI DE DENOMINAÇÃO Nº DECRETO 38 DE 07/11/1938 *C*

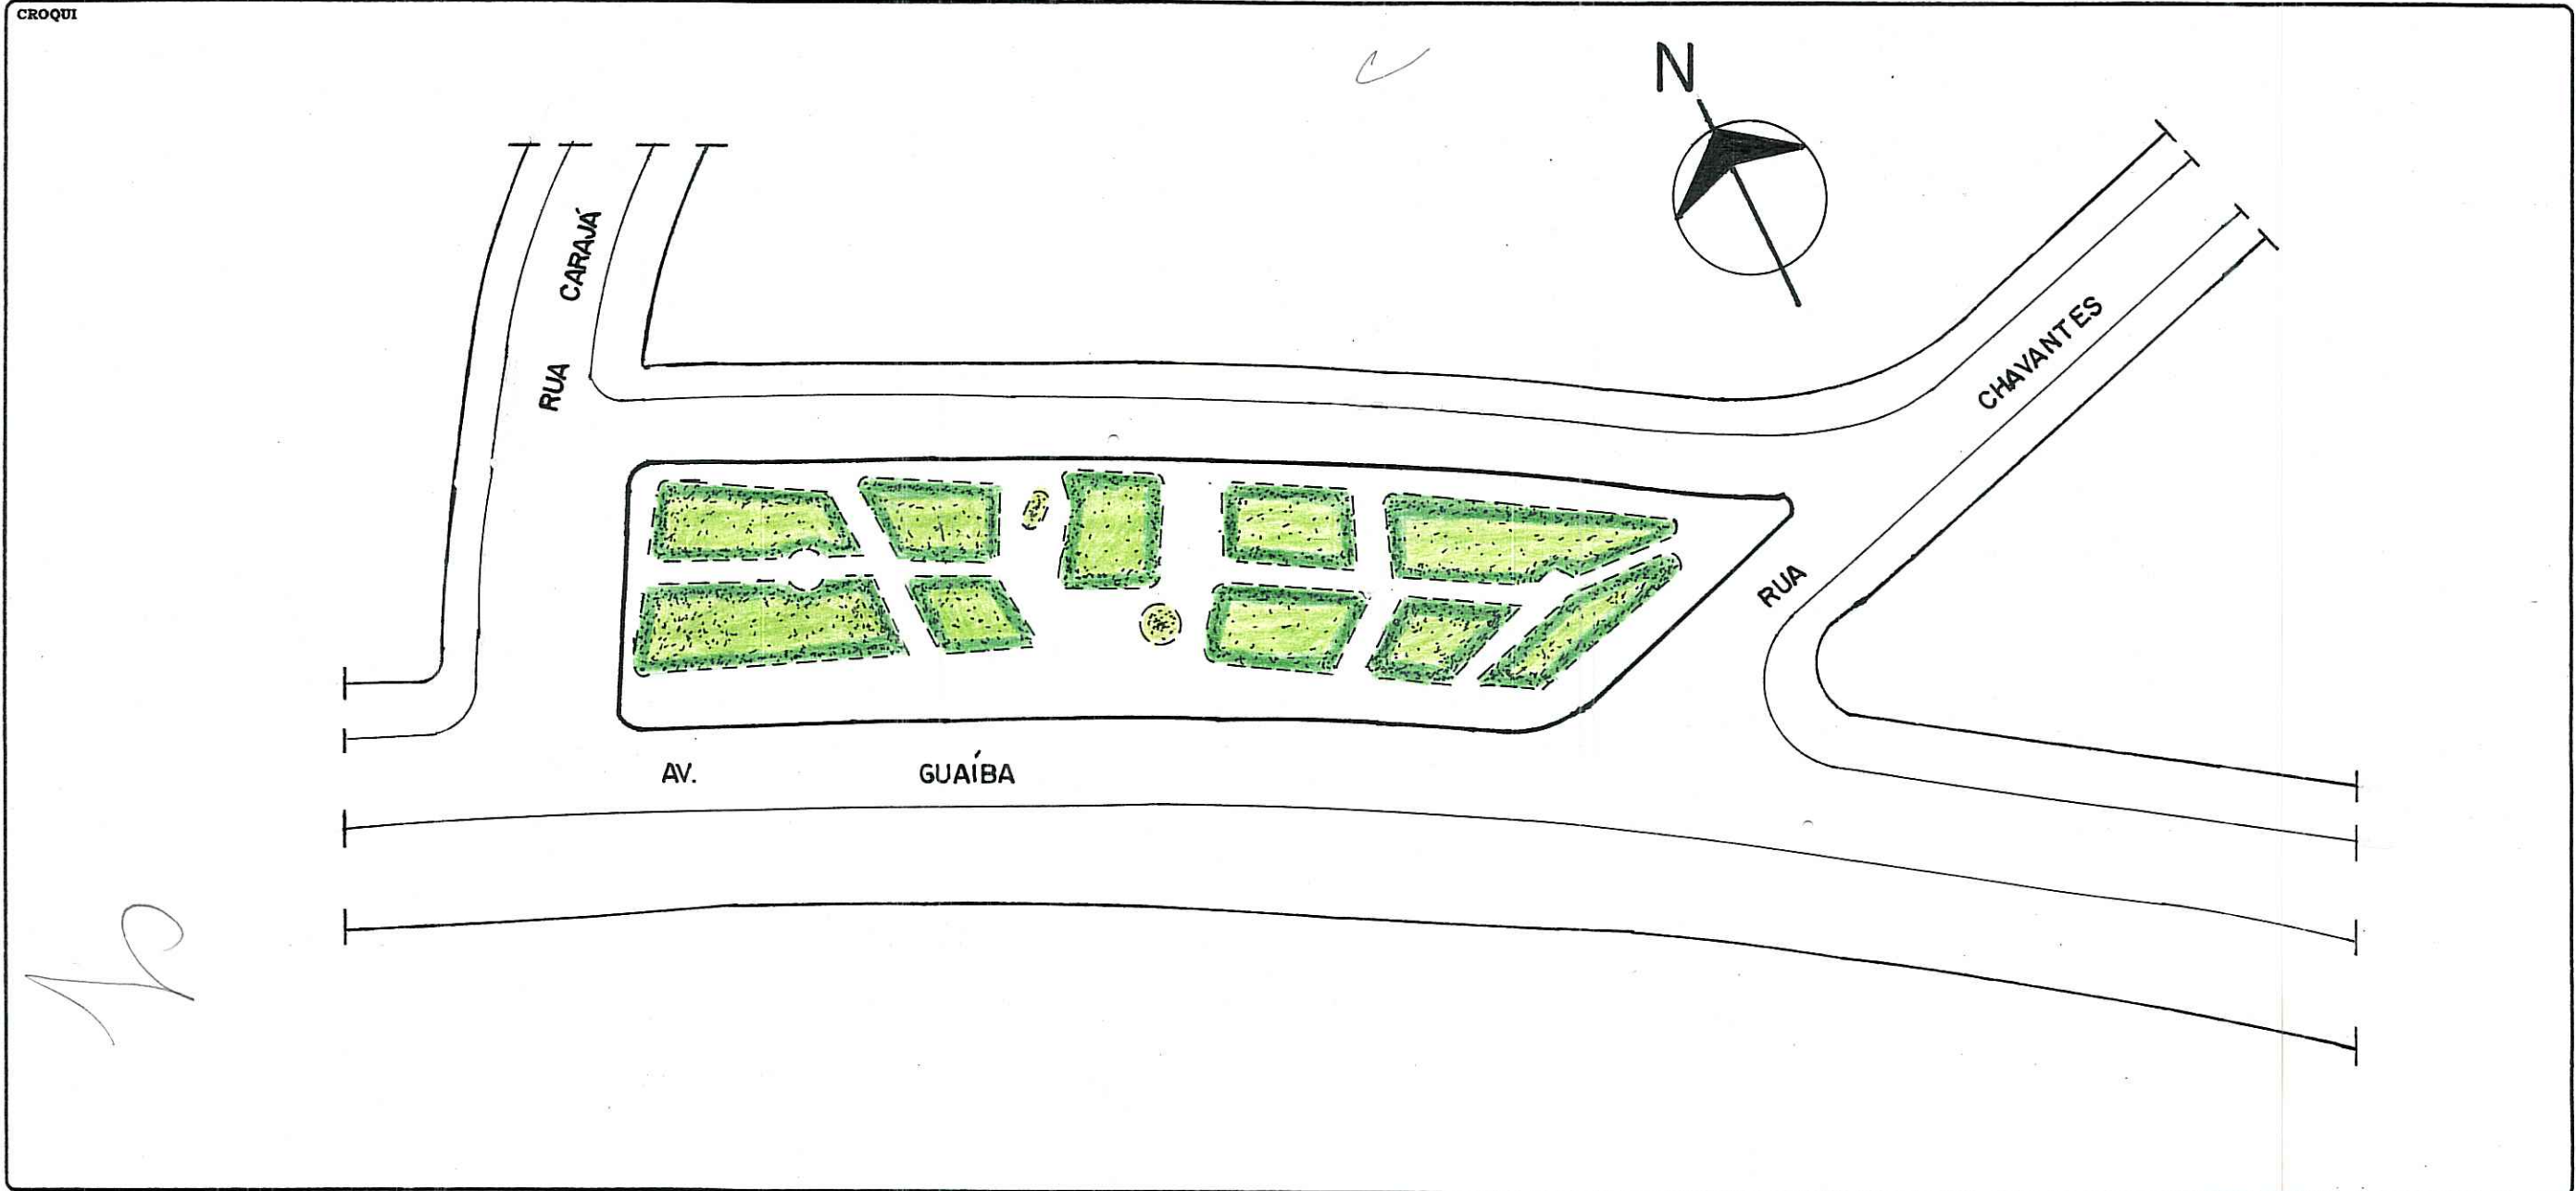

OBSERVAÇÕES **LOGRADOURO PÚBLICO CADASTRADO** *C*

CTM	7469034	MAPA CADASTRAL	2987-1 0II
DIVISÃO TERRITORIAL	MZ 05	UEU	002
ESCALA	1/1000	BAIRRO	ASSUNÇÃO

DATA 31 / 10 / 2000 DESENHO *Claudia Brites* CHEFE DO SETOR *Joel Ricardo da Mota Sena*