


REVISADO EM 04.05.04 *Juliano*

MAPA DIGITALIZADO EM 04/05/04

FICHA Nº _____
 PASTA Nº _____

CONTROLE DE LOGRADOUROS

LOGRADOURO **CAVIANA, RUA** LEI DE DENOMINAÇÃO **1489 / 55** ✓

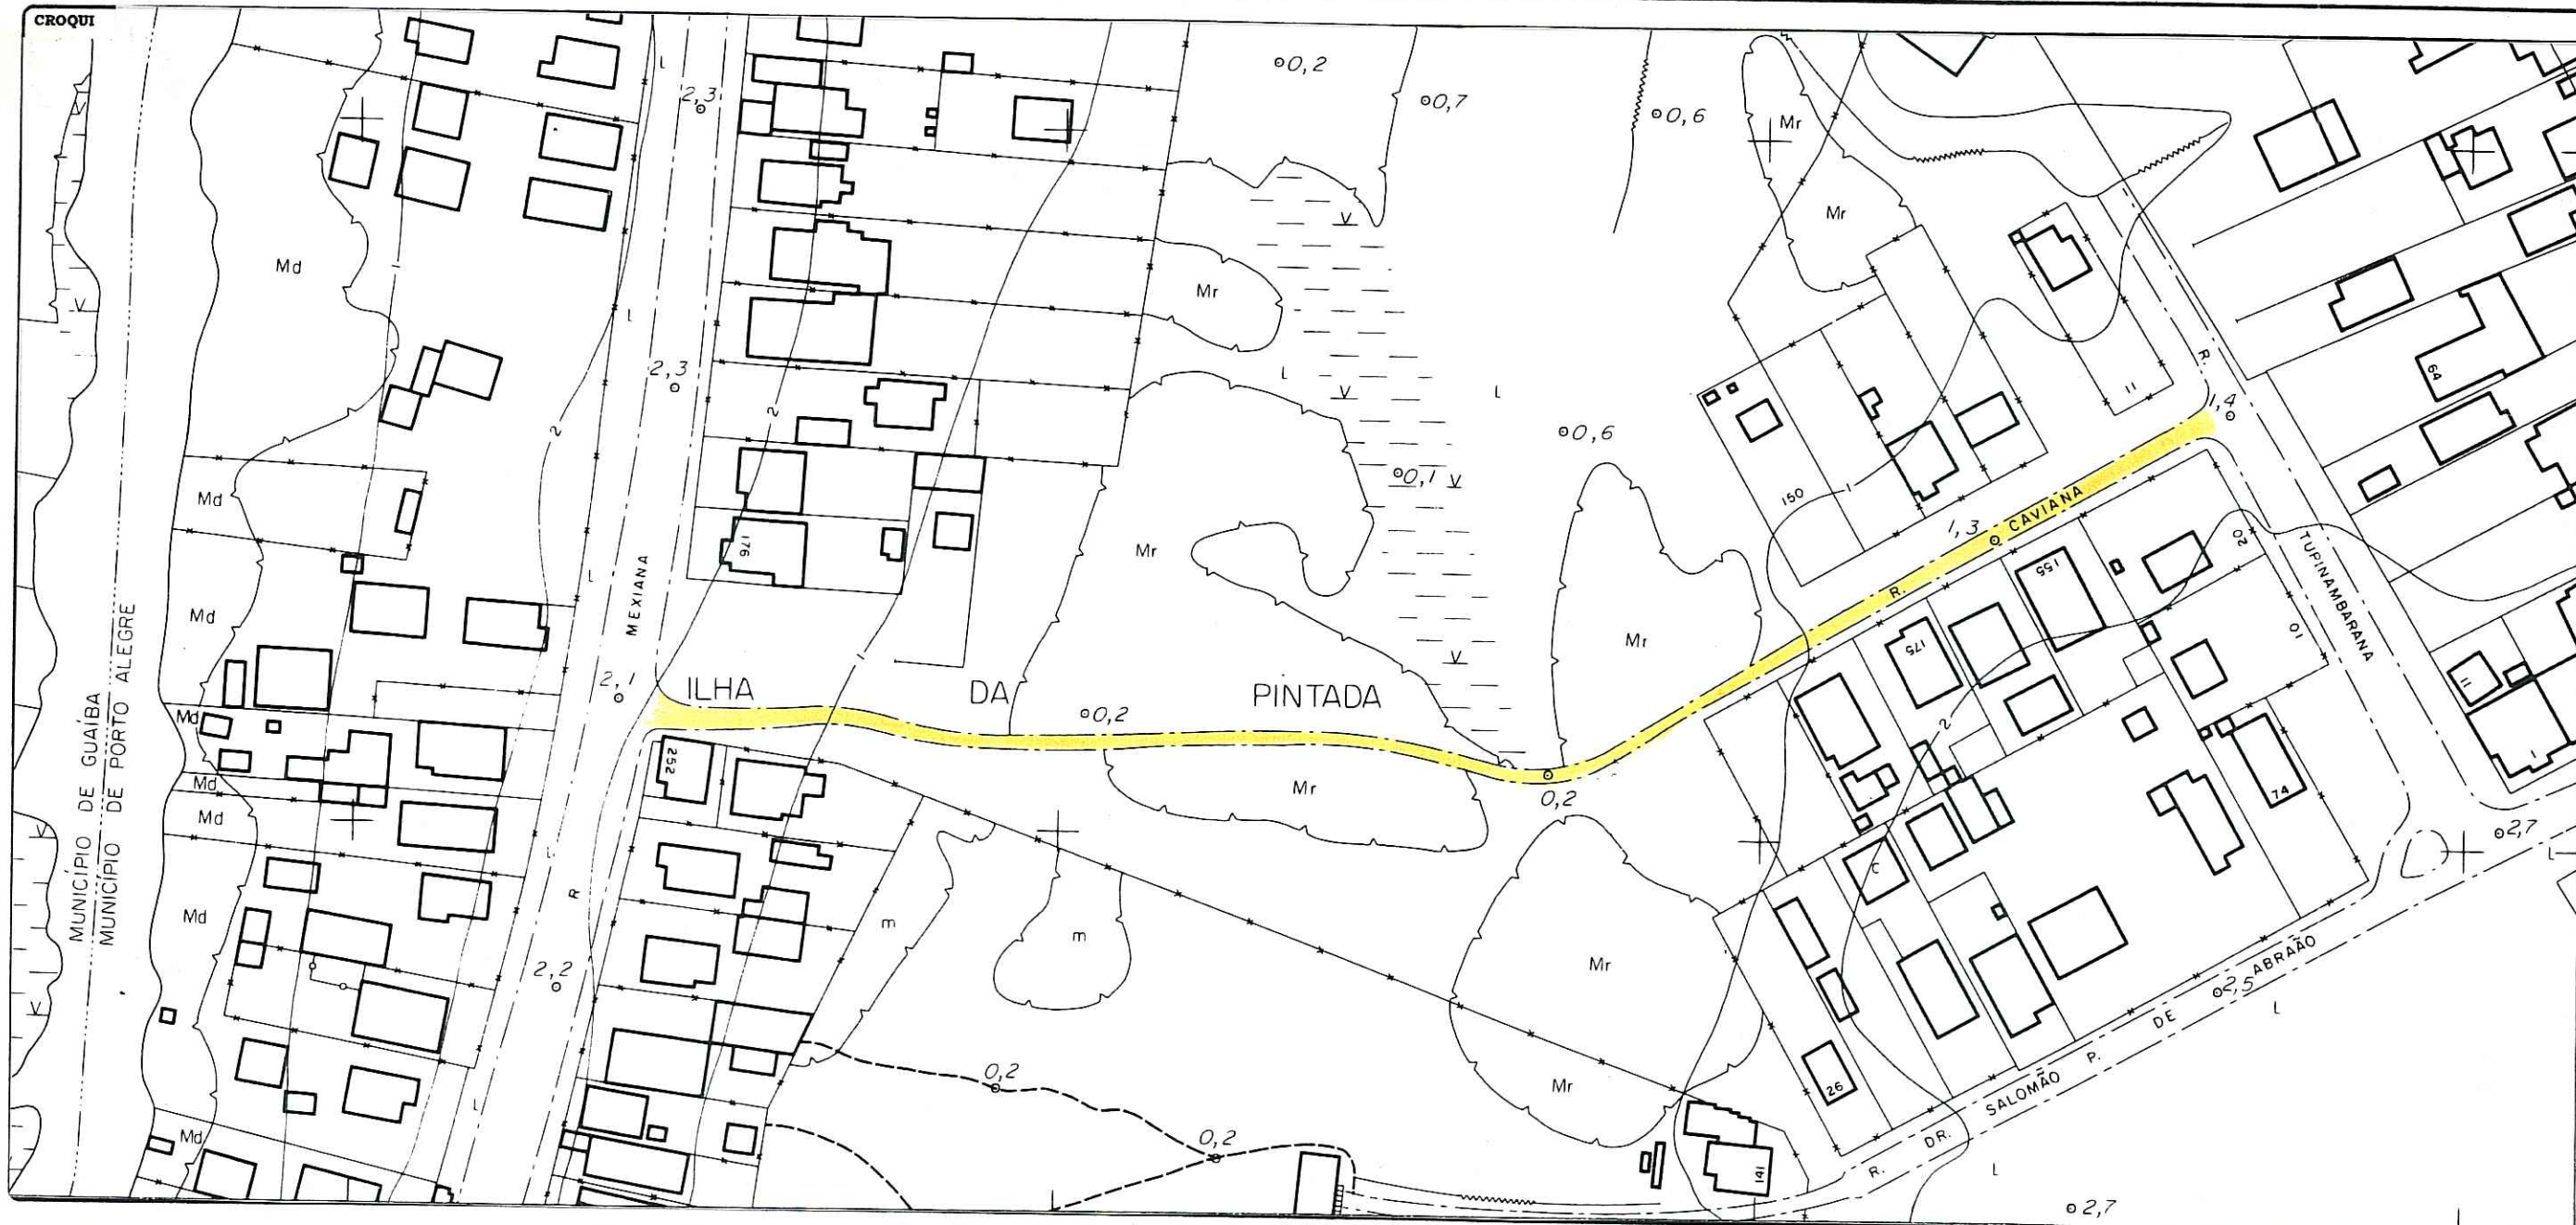

OBSERVAÇÕES **LOGRADOURO NÃO CADASTRADO**

| | |
|------------------------------------|---------------------------------|
| CTM 7479066 | MAPA CADASTRAL 2987-1 E II, E77 |
| DIVISÃO TERRITORIAL MZ / UEU 09 32 | |
| ESCALA 1/1000 | BAIRRO ARQUIPELAGO |

| | | |
|---------------------|-------------------------------|-----------------------------------|
| DATA 11 / 07 / 2000 | DESENHO MARCELO NEVES PEREIRA | CHEFE DO SETOR <i>[Signature]</i> |
|---------------------|-------------------------------|-----------------------------------|

Jose Ricardo de Oliveira Penna
 Matr. 97008
 SPM - URP - RC