


REVISADO EM 29.07.04 *deLuatto*

ATA 2161 DUZADO 28.07.04

PREFEITURA MUNICIPAL DE PÔRTO ALEGRE
S. M. O. V. — DIVISÃO DE VIAÇÃO
SETOR DE ESTATÍSTICA E LOGRADOUROS

LOGRADOURO: EVARISTO DO AMARAL RUA LETRA TP
TRECHO: FICHA N.º 24

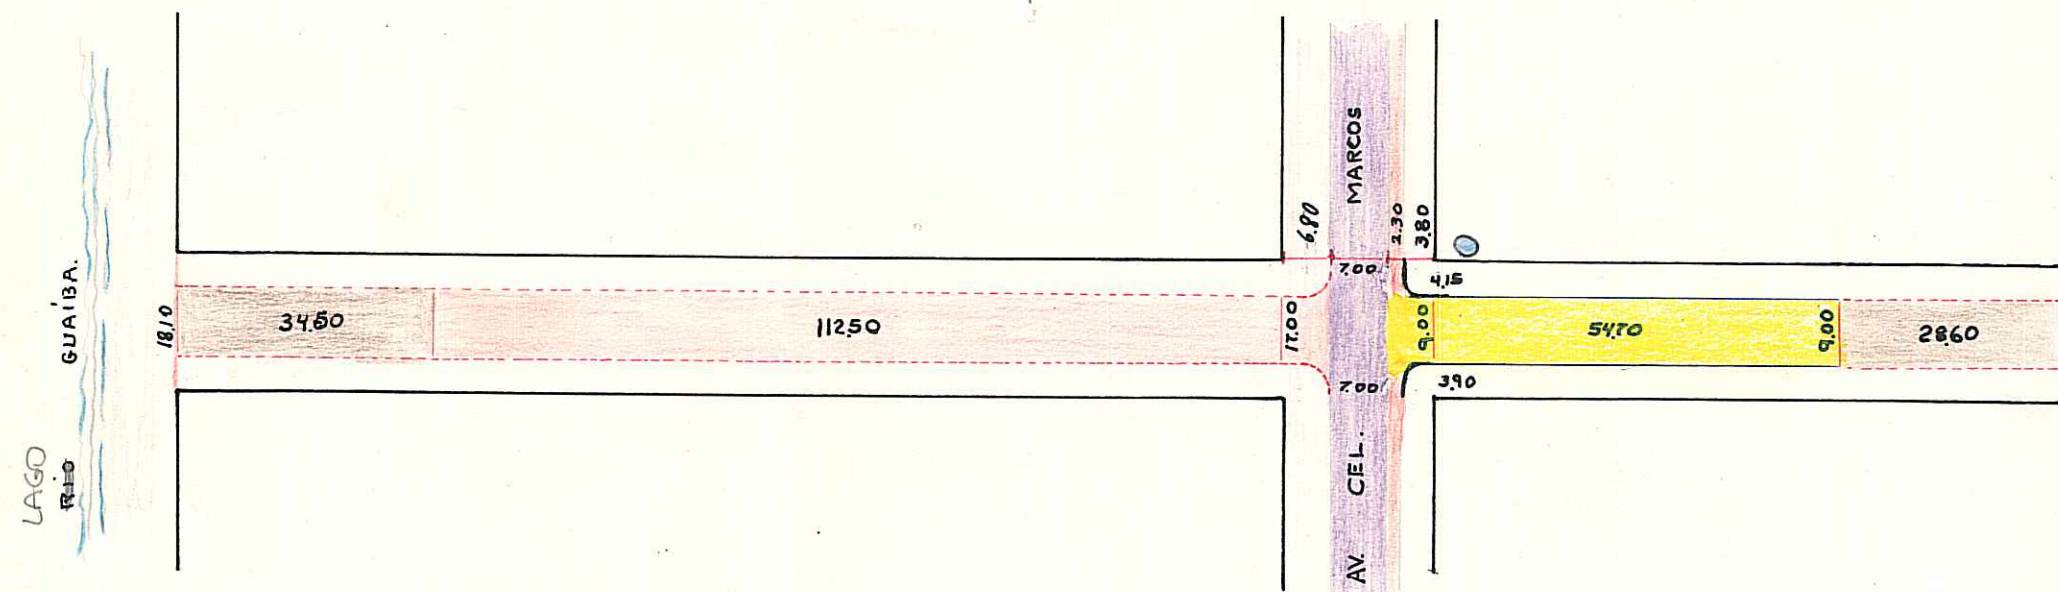

ODL:
IN: R. PROF. XAVIER SIMÕES.
FM: AV. CEL. MARCOS, 50m APÓS.

IN: AV. CEL. MARCOS, 133m ANTES
FM: LAGO GUAIBA

TRECHO ABERTO DO RIO GUAIBA ATÉ A RUA CEL. MARCOS E MAIS; PODE RECEBER CONST. DA CEL. MARCOS ATÉ 83,30M. ALÉM DA MESMA, PROC. Nº 14400/58 E 722/60

CTM: 7567032
MZ: 05
UEU: 014
AERO: 2387-2 KI

BAIRRO: PEDRA REDONDA,
IPANEMA

PASTA 226

ESCALA APROXIMADA 1:1.000

Paralelepipedo	
Pedra Irregular	
Asfalto	
Concreto	
Encascalhado	
Terreno Natural	

S. E. L.

DESENHO: *[Signature]* CHEFE DO SETOR: *[Signature]*

DATA 28/02/70