

FICHA Nº 1248

PASTA Nº 34

CONTROLE DE LOGRADOUROS


LOGRADOURO
ZILDA WILHELM COELHO, PÇ PROFª

(ANTIGA PRAÇA 5073 - LOT. VILA CONCEIÇÃO)

LEI DE DENOMINAÇÃO

9707 de 30/12/2004.

CROQUI

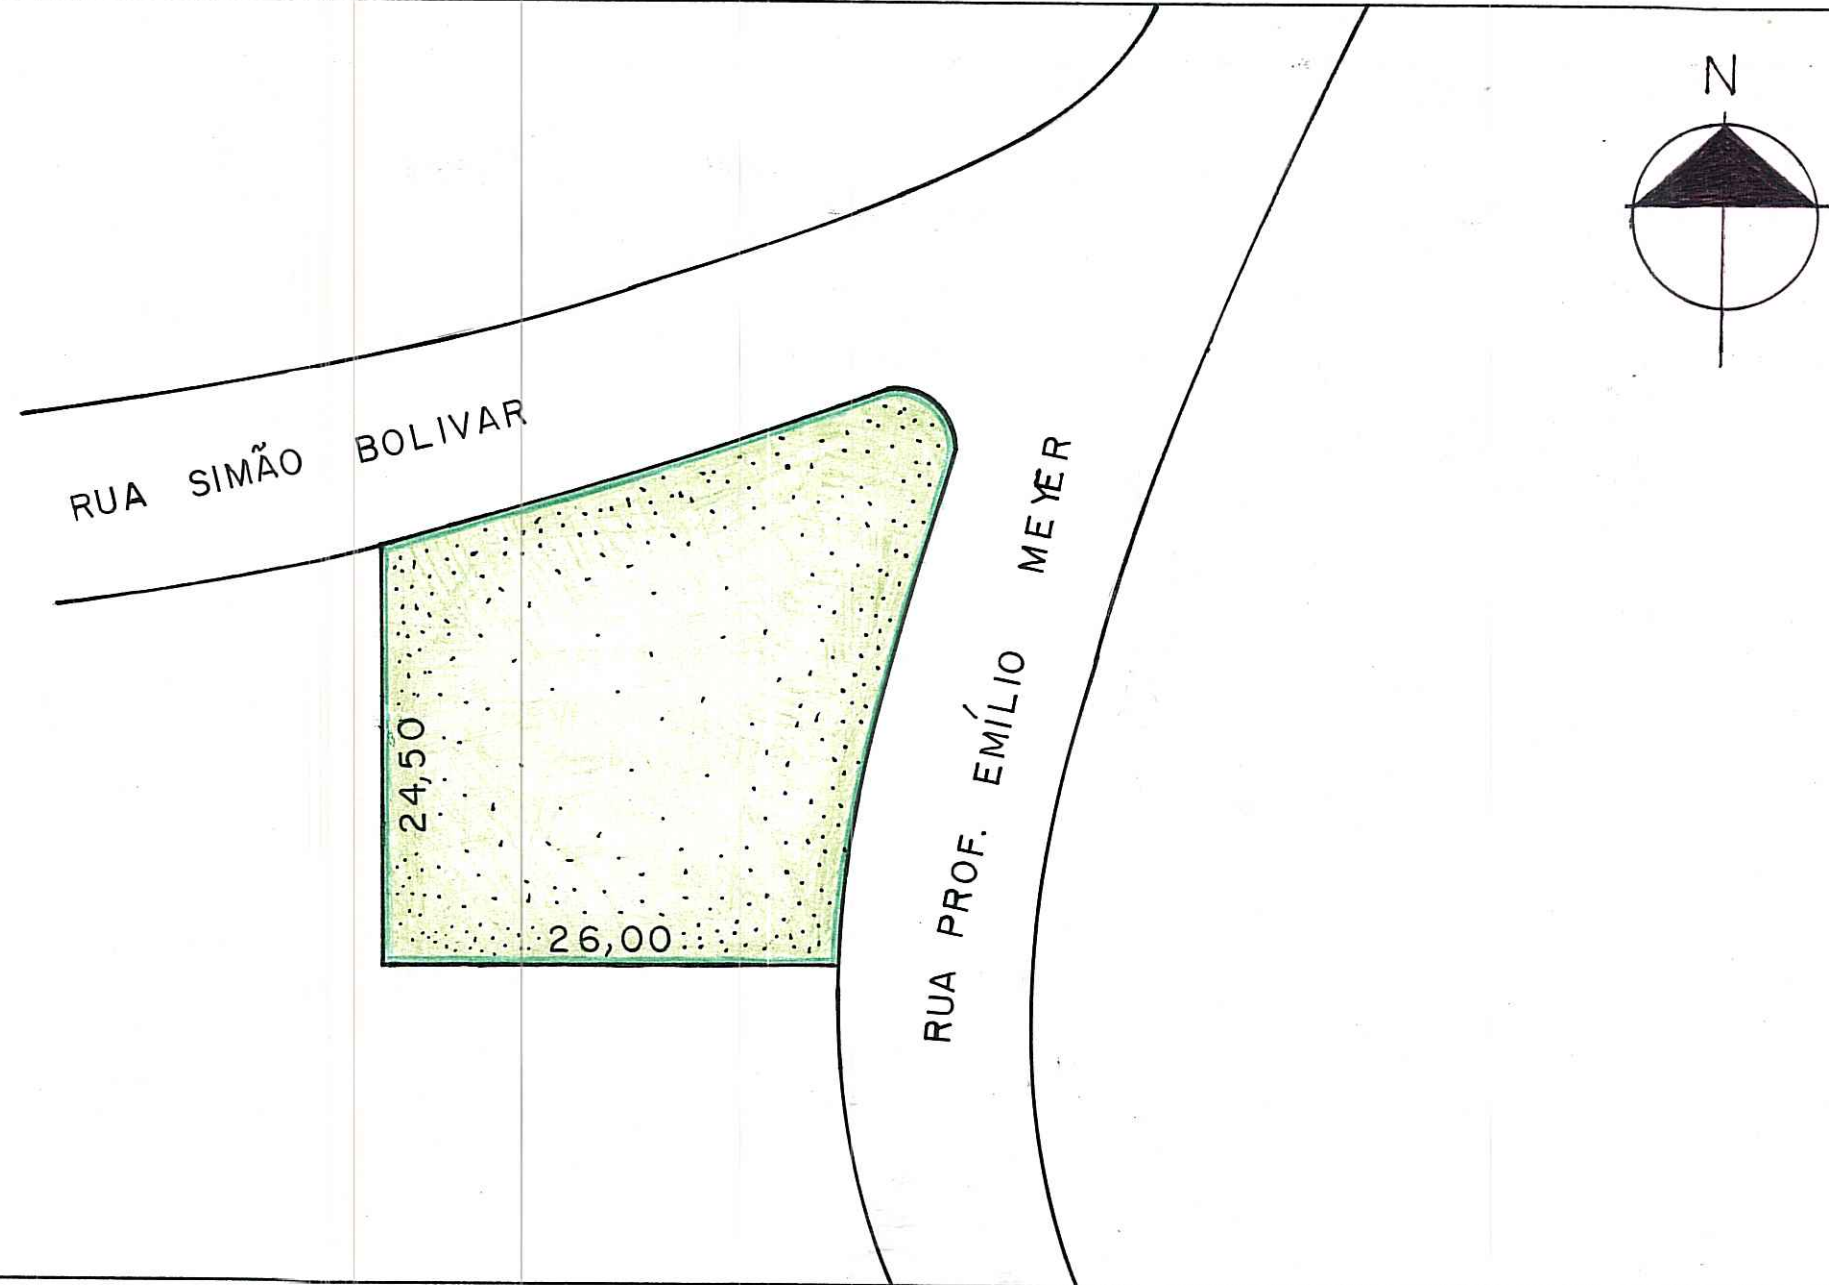

OBSERVAÇÕES

LOGRADOURO PÚBLICO CADASTRADO

PASTA - 34

POR ATO ADMINISTRATIVO EM 21/05/2004 - PROC. 02.072966.03.3
RESOLUÇÃO CMPDDUA Nº 2118/04

CTM 7568003

MAPA CADASTRAL 2987-20II

DIVISÃO TERRITORIAL

MZ 05

UEU 002

ESCALA

BAIRRO VILA CONCEIÇÃO

DATA 24 / 06 / 2003

DESENHO

Byronnealdo

CHEFE DO SETOR

José Alencar de Moraes