PREFEITURA MUNICIPAL DE PORTO ALEGRE
SPM - SPU - COORDENAÇÃO DE INFORMAÇÕES E PROCESSAMENTO
UNIDADE DE REGISTRO E PROCESSAMENTO II - NÚCLEO DE CADASTRO

DIGITALIZADA EM 22/3/04
REVISADO EM 22/03/04

FICHA Nº

PASTA Nº 28 (DAS DESATIVADAS)

# CONTROLE DE LOGRADOUROS

LOGRADOURO
BANANAL, RUA

LEI DE DENOMINAÇÃO
1489 de 26/11/1955

CROQUI

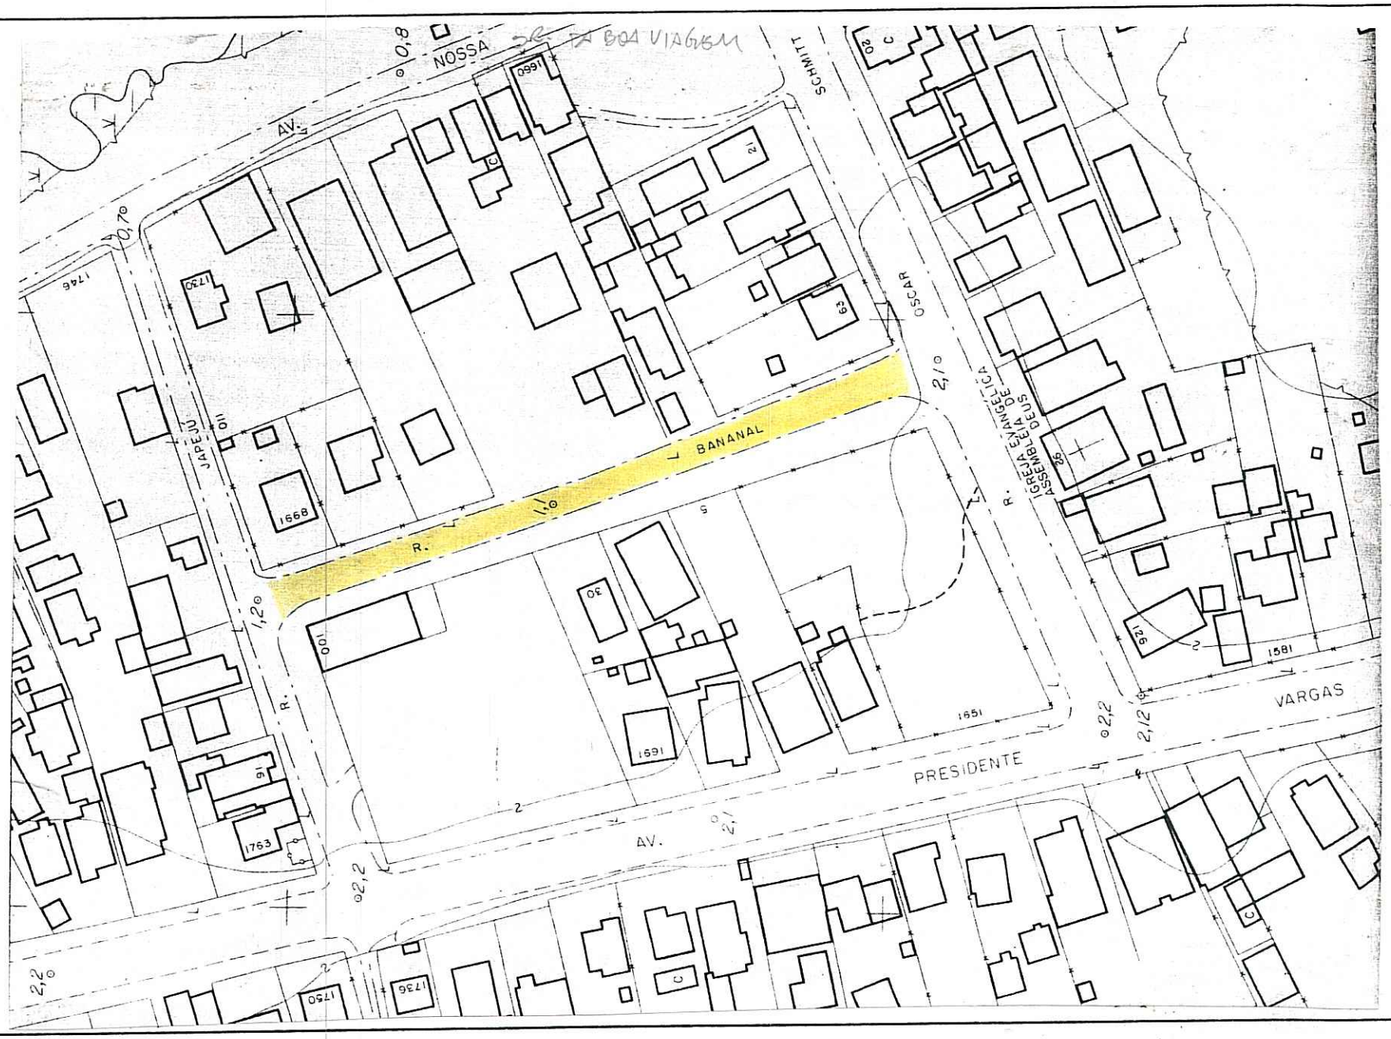


OBSERVAÇÕES
LOGRADOURO NÃO CADASTRADO

• ILHA DA PINTADA (ARRUAMENTO – PASTA DESATIVADA Nº 28)

| DATA | DESENHO | CHEFE DO SETOR |
|---|---|---|
| 03 / 09 / 2003 | Loyorane Moldo | José Ricardo De Oliveira Lima Matr. 0759.8 SPM - URP2 - NO |

| CTM | MAPA CADASTRAL |
|---|---|
| 7579055 | 2987 - 2E II |
| DIVISÃO TERRITORIAL MZ: 09 UEU: 032 | |
| ESCALA 1:1000 | BAIRRO ARQUIPÉLAGO |

(385x265 mm - Fc ) A-CMA - MOD P-46