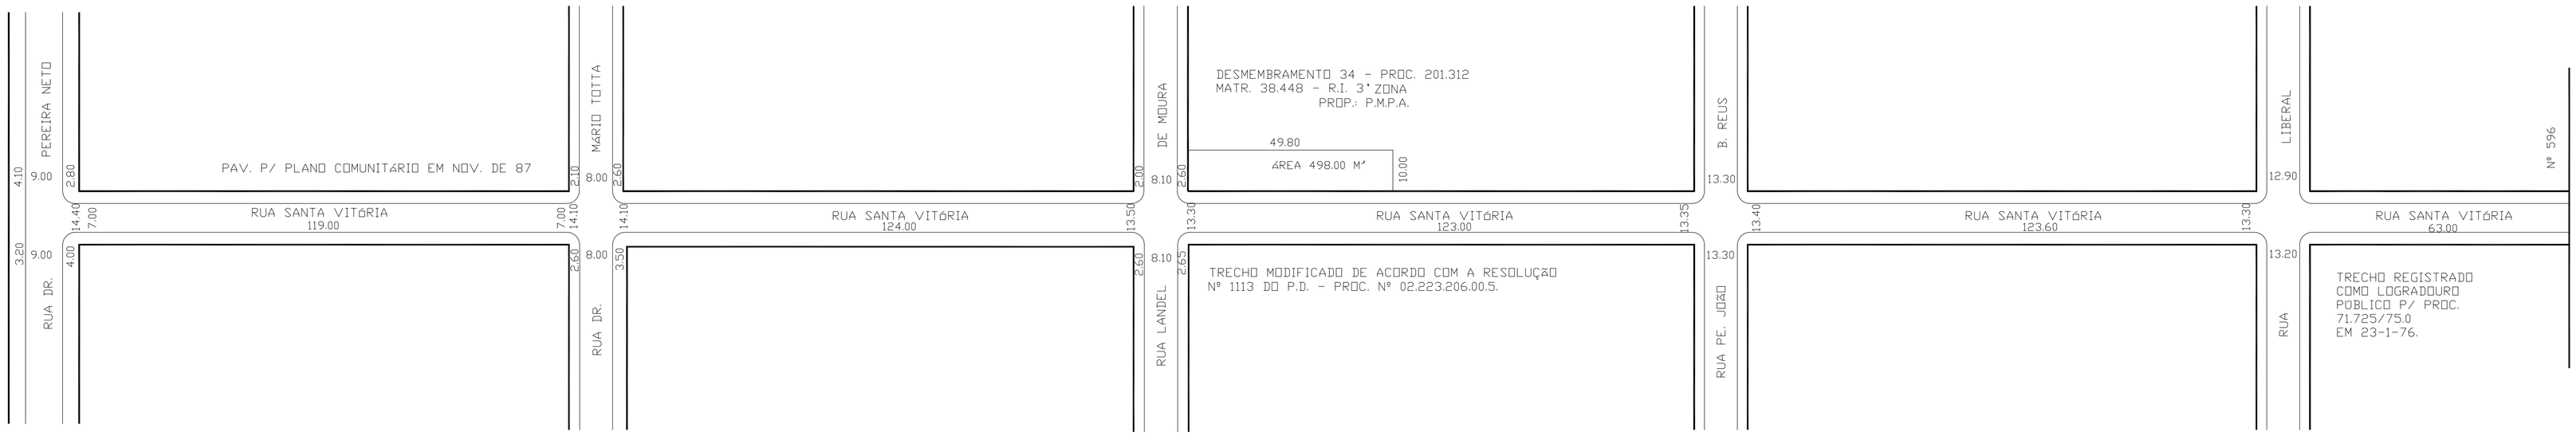
PEREIRA NETO
PAV. P/ PLANO COMUNITÁRIO EM NOV. DE 87
MÁRIO TOTTA
DE MOURA
DESMEMBRAMENTO 34 - PROC. 201.312
MATR. 38.448 - R.I. 3ª ZONA
PROP.: P.M.P.A.
49.80
ÁREA 498.00 M²
10.00
B. REUS
LIBERAL
Nº 596
RUA SANTA VITÓRIA
119.00
RUA SANTA VITÓRIA
124.00
RUA SANTA VITÓRIA
123.00
RUA SANTA VITÓRIA
123.60
RUA SANTA VITÓRIA
63.00
RUA DR.
RUA DR.
RUA LANDEL
TRECHO MODIFICADO DE ACORDO COM A RESOLUÇÃO
Nº 1113 DO P.D. - PROC. Nº 02.223.206.00.5.
RUA PE. JOÃO
RUA
TRECHO REGISTRADO
COMO LOGRADOURO
PÚBLICO P/ PROC.
71.725/75.0
EM 23-1-76.

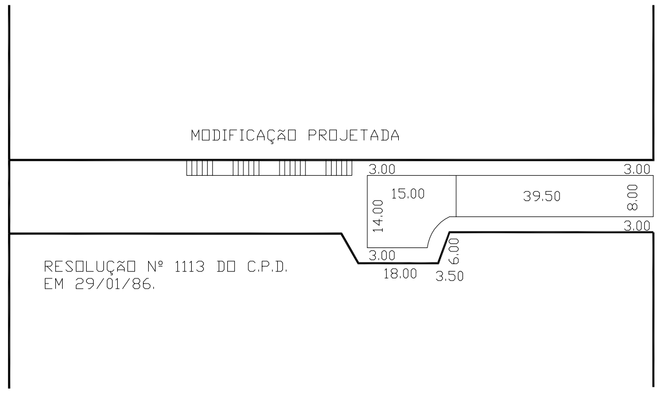
MODIFICAÇÃO PROJETADA
3.00
3.00
15.00
39.50
14.00
8.00
3.00
3.00
6.00
18.00
3.50
RESOLUÇÃO Nº 1113 DO C.P.D.
EM 29/01/86.