

REVISADO 20.06.06 JR


Patricia 20/02/70

19

PREFEITURA MUNICIPAL DE PÔRTO ALEGRE
S. M. O. V. — DIVISÃO DE VIAÇÃO
SETOR DE ESTATÍSTICA E LOGRADOUROS

LOGRADOURO: Victor Silva - rua
TRECHO: Otto Nismayer - 723,70 m alem da P. JB Reus
LEI Nº 2 DE 06/07/1936

LETRA P
FICHA N.º 20

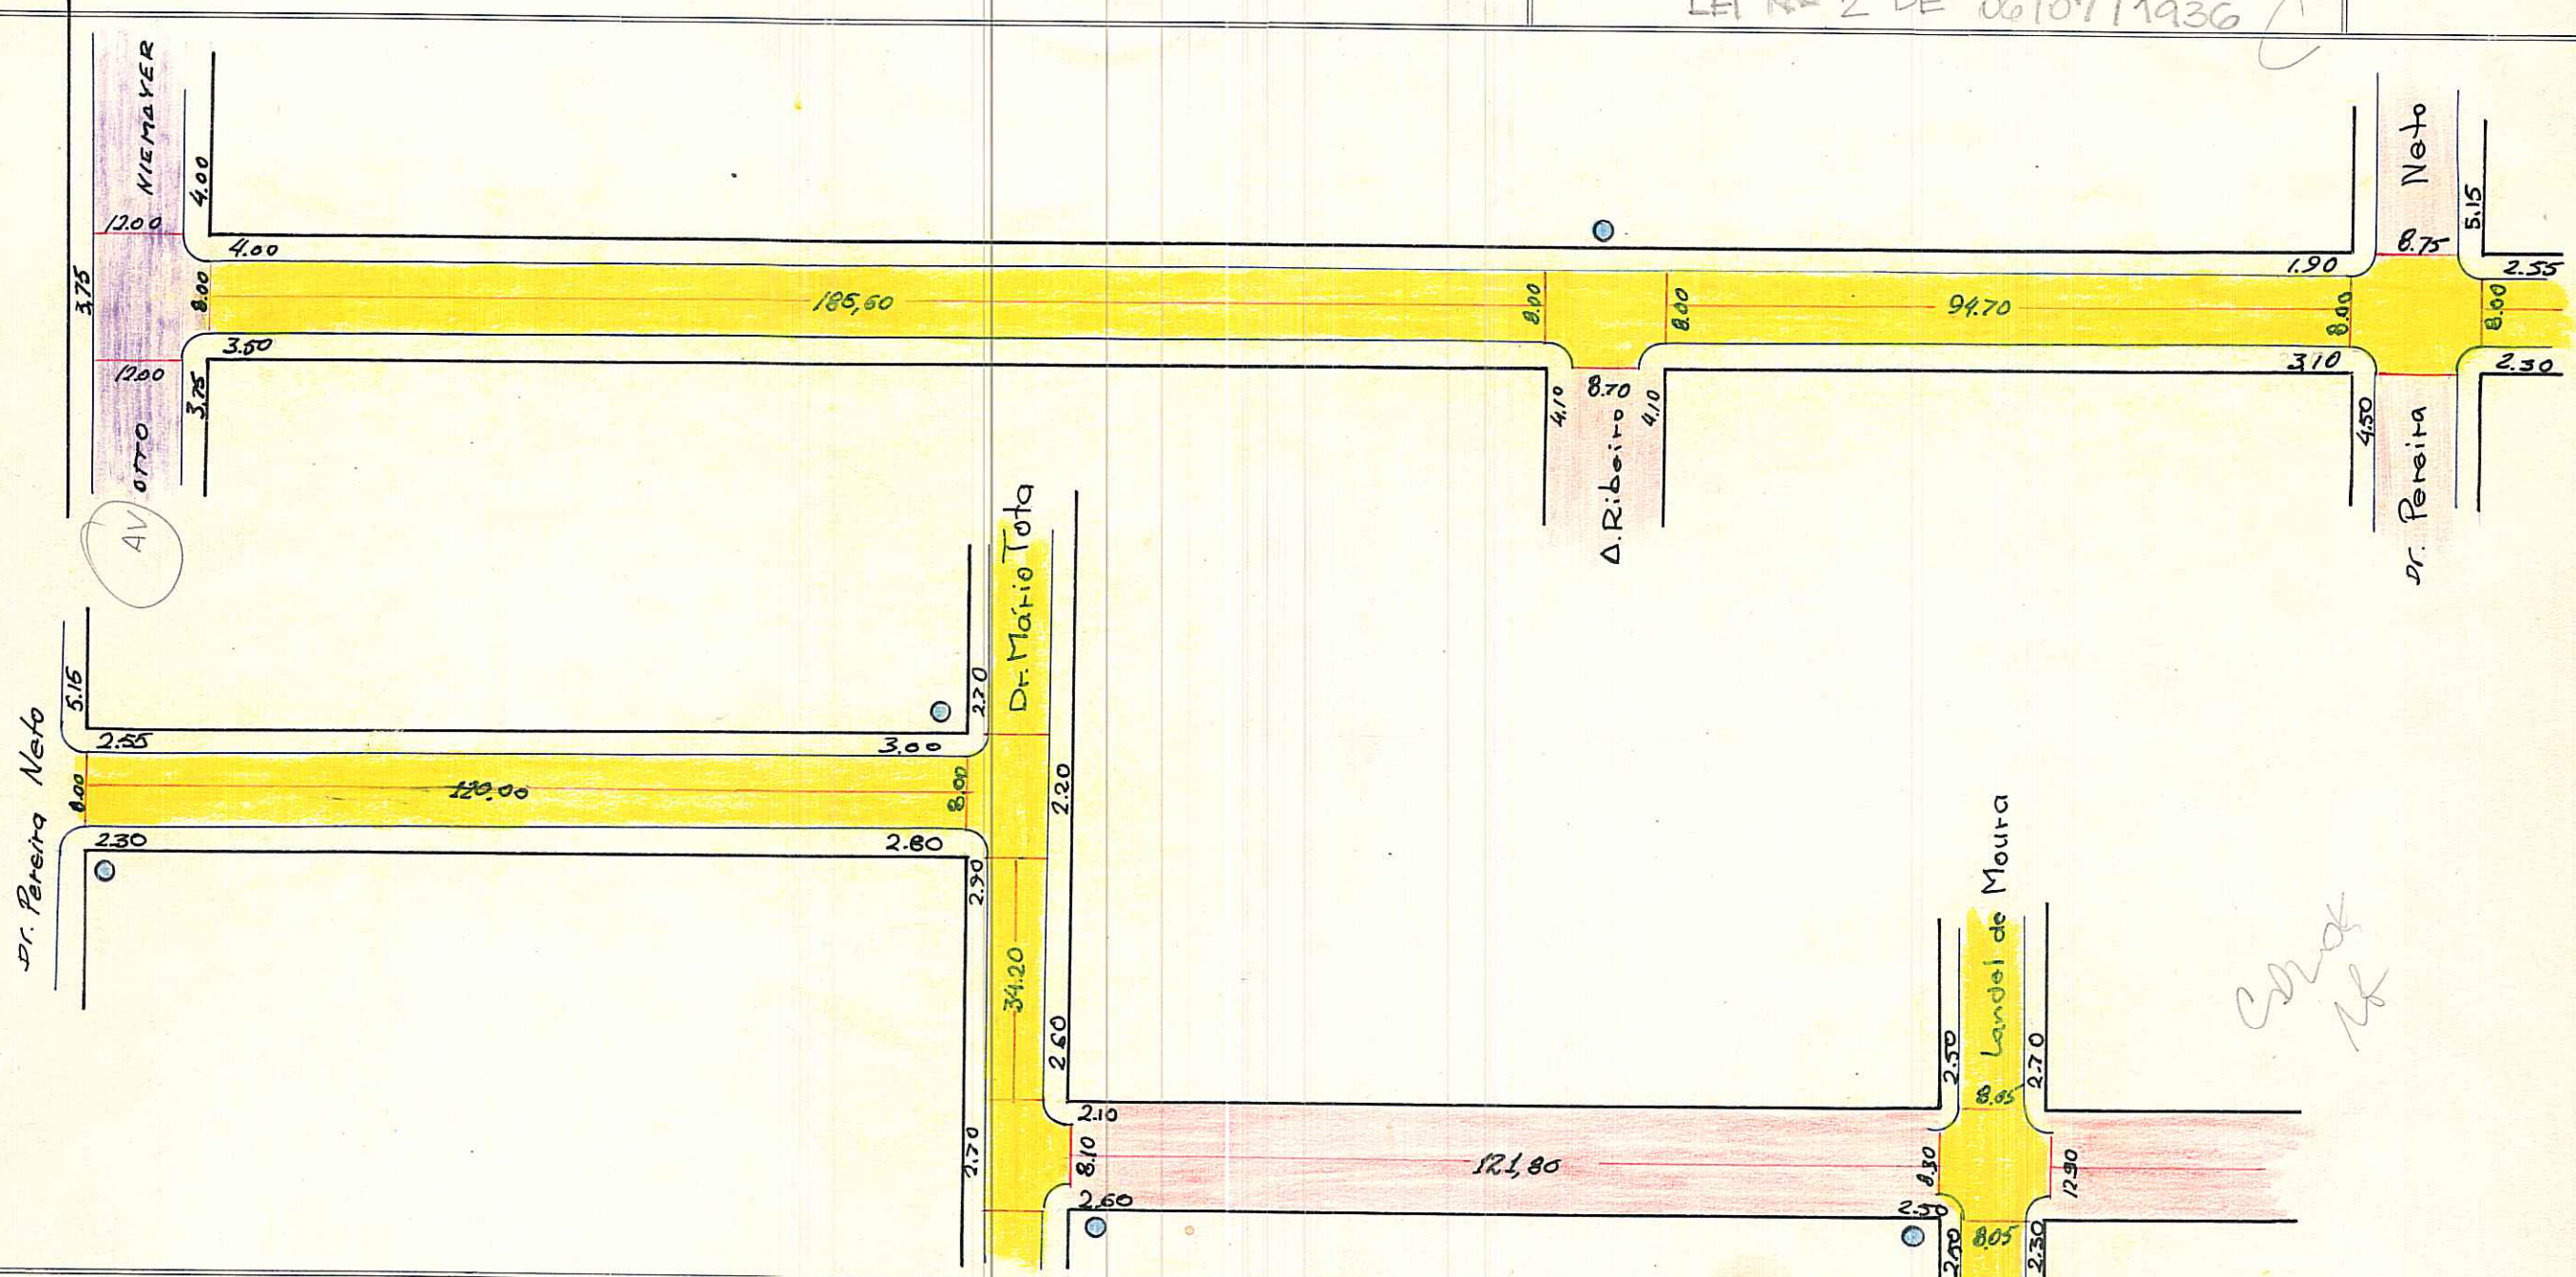

LOGRADOURO PÚBLICO REGISTRADO.

CTM: 7665062
MZ: 04
VEU: 048
AENO: 2587-2 KI
BARRIO: CAMAQUA

ESCALA APROXIMADA 1:1.000

- Paralelepipedo
- Pedra Irregular
- Asfalto
- Concreto
- Encascalhado
- Terreno Natural

DESENHO: *[Signature]*

CHEFE DO SETOR: *[Signature]*

DATA 20 / 02 / 70

Landel de Moura

2.70

12.30

2.30

122.40

2.50

8.00

P.º J.B.

2.60

3.00

7.00

5.00

123.70

3.00

7.00

3.00

TRECHO PAV. EM MAIO DE 86 P/DEMHAS COM PARAL. DE BASALTO
(PROC. 72.043/86)

RUA LIBERAL

PELLIN FILHO

13.00

123.40

TRECHO REGISTRADO COMO LOGRADOURO
PELO PROC. 71.725/75 - EM 13-1-76

(Signature)

RUA BAZILIO

RUA LIBERAL

Rua 150 de Moura

+