

REVISADO EM 29.04.05


*Pavetto*

*EX DIGITALIZADA EM 26/04/05*

PREFEITURA MUNICIPAL DE PÔRTO ALEGRE  
S. M. O. V. - DIVISÃO DE VIAÇÃO  
SETOR DE ESTATÍSTICA E LOGRADOUROS

LOGRADOURO: **ÉRICO CRAMER - RUA**  
TRECHO: .....

LETRA **7**  
FICHA N.º **83**

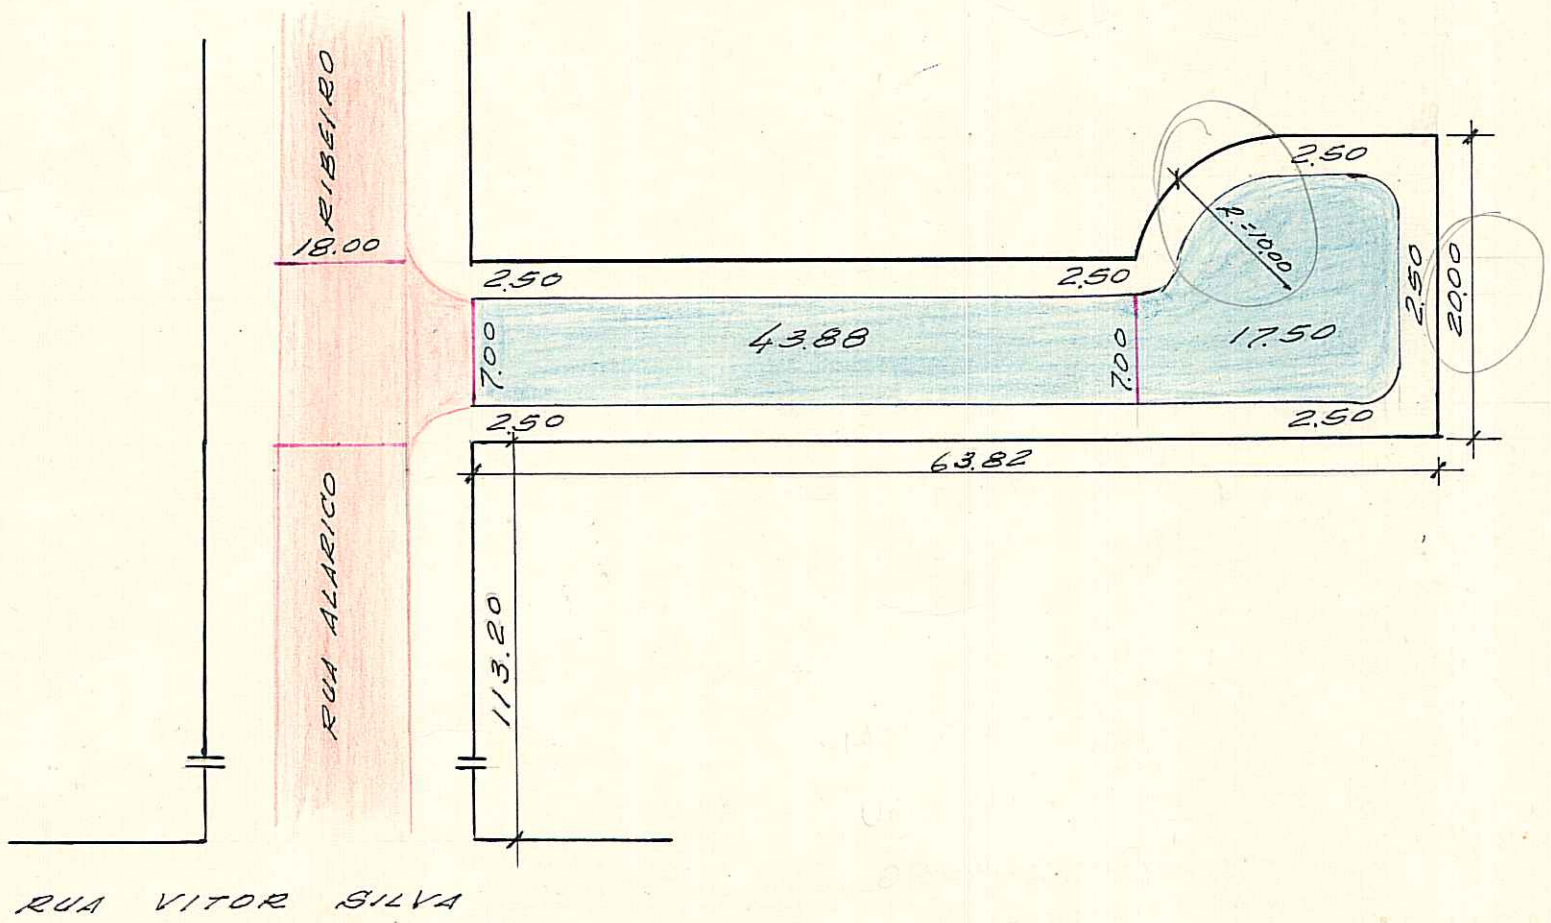

CDL:  
IN: ALARICO RIBEIRO  
FIM: ALARICO RIBEIRO, 120m app  
Pelo mapa ± 63,00m

*antiga rua s/n - lei 5127/82*

LOGRADOURO PÚBLICO REGISTRADO DE ACORDO COM O PROC. 100.321/78 EM 05/01/79.

CTM: 7669153  
MZ: 06  
VEU: 048  
AENL: 2887-2 KI

BANHO: CAMAQUA

*Pavetto*

*Claudio R. Nonnenmacher*  
**Claudio R. Nonnenmacher**  
Chefe do St. Cad. Geral - D. U.  
PASTA 341

ESCALA APROXIMADA 1:1.000

Paralelepipedo	
Pedra Irregular	
Asfalto	
Concreto	
Encascalhado	
Terreno Natural	

DESENHO: *P. Machado*

CHEFE DO SETOR: *Willy Paulo Machado*

DATA: *6.1.2.79*

S. E. L.