


REVISADO 12.12.05 *Rivott*

CONTROLE DE LOGRADOUROS

Ana digitalizado 23/11/05

FICHA Nº
 PASTA Nº

LOGRADOURO **EMILIA PERRONI FERNANDES - RUA** LEI DE DENOMINAÇÃO 8.664/00 "antiga R. L. Vila São Vicente Mártir"

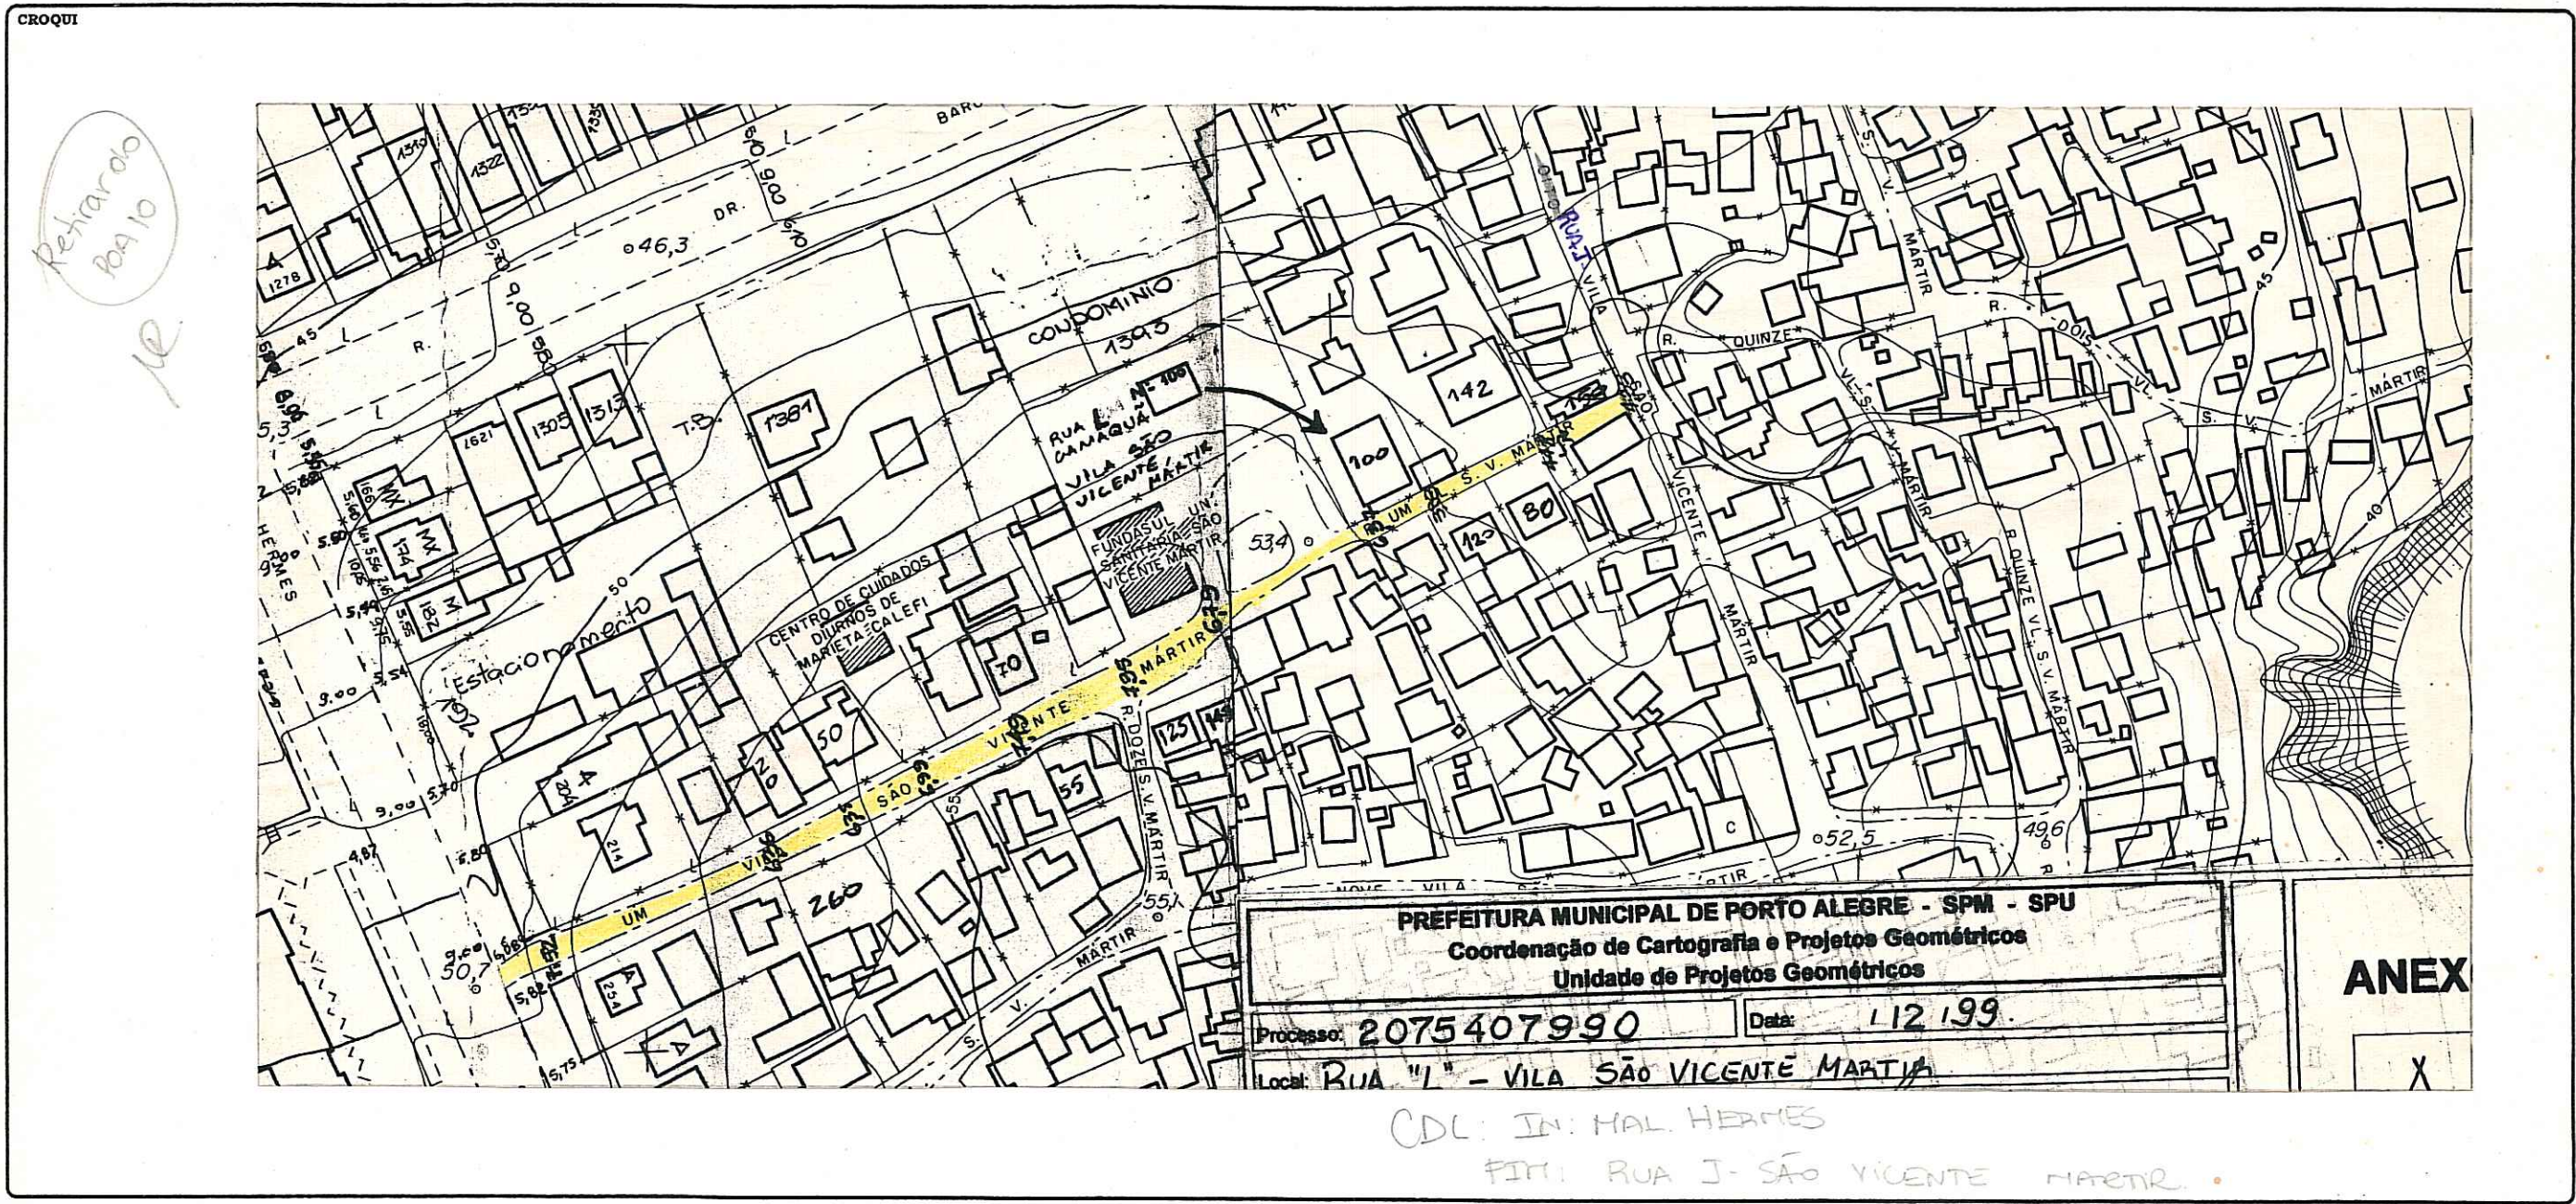

OBSERVAÇÕES
LOGRADOURO NÃO CADASTRADO
 EXP. QUE SOLICITOU LEVANTAMENTO TOPOGRÁFICO: 02.075407.99.0.

CTM 7669187 MAPA CADASTRAL 2987-2 KI.
 DIVISÃO TERRITORIAL UTSI = 45 UTR = 17
 ESCALA 1:1000 BAIRRO CAMAQUÃ

DATA 27/12/99 DESENHO ANDRÉIA LEONARDI CHEFE DO SETOR José Ricardo de [assinatura]