

REVISADO EM 05/09/05 *Prato*

PREFEITURA MUNICIPAL DE PORTO ALEGRE  
SPM - SPU - COORDENAÇÃO DE INFORMAÇÕES E PROCESSAMENTO  
UNIDADE DE REGISTRO E PROCESSAMENTO II - NÚCLEO DE CADASTRO


FICHA Nº 1237

PASTA Nº

CONTROLE DE LOGRADOUROS

*Ano digitalizado 2005*

LOGRADOURO  
**ALBERTO ANDRÉ, RUA** ( ANTIGA RUA 4519) *C*  
LEI DE DENOMINAÇÃO  
**9804 de 25/07/2005** *C*

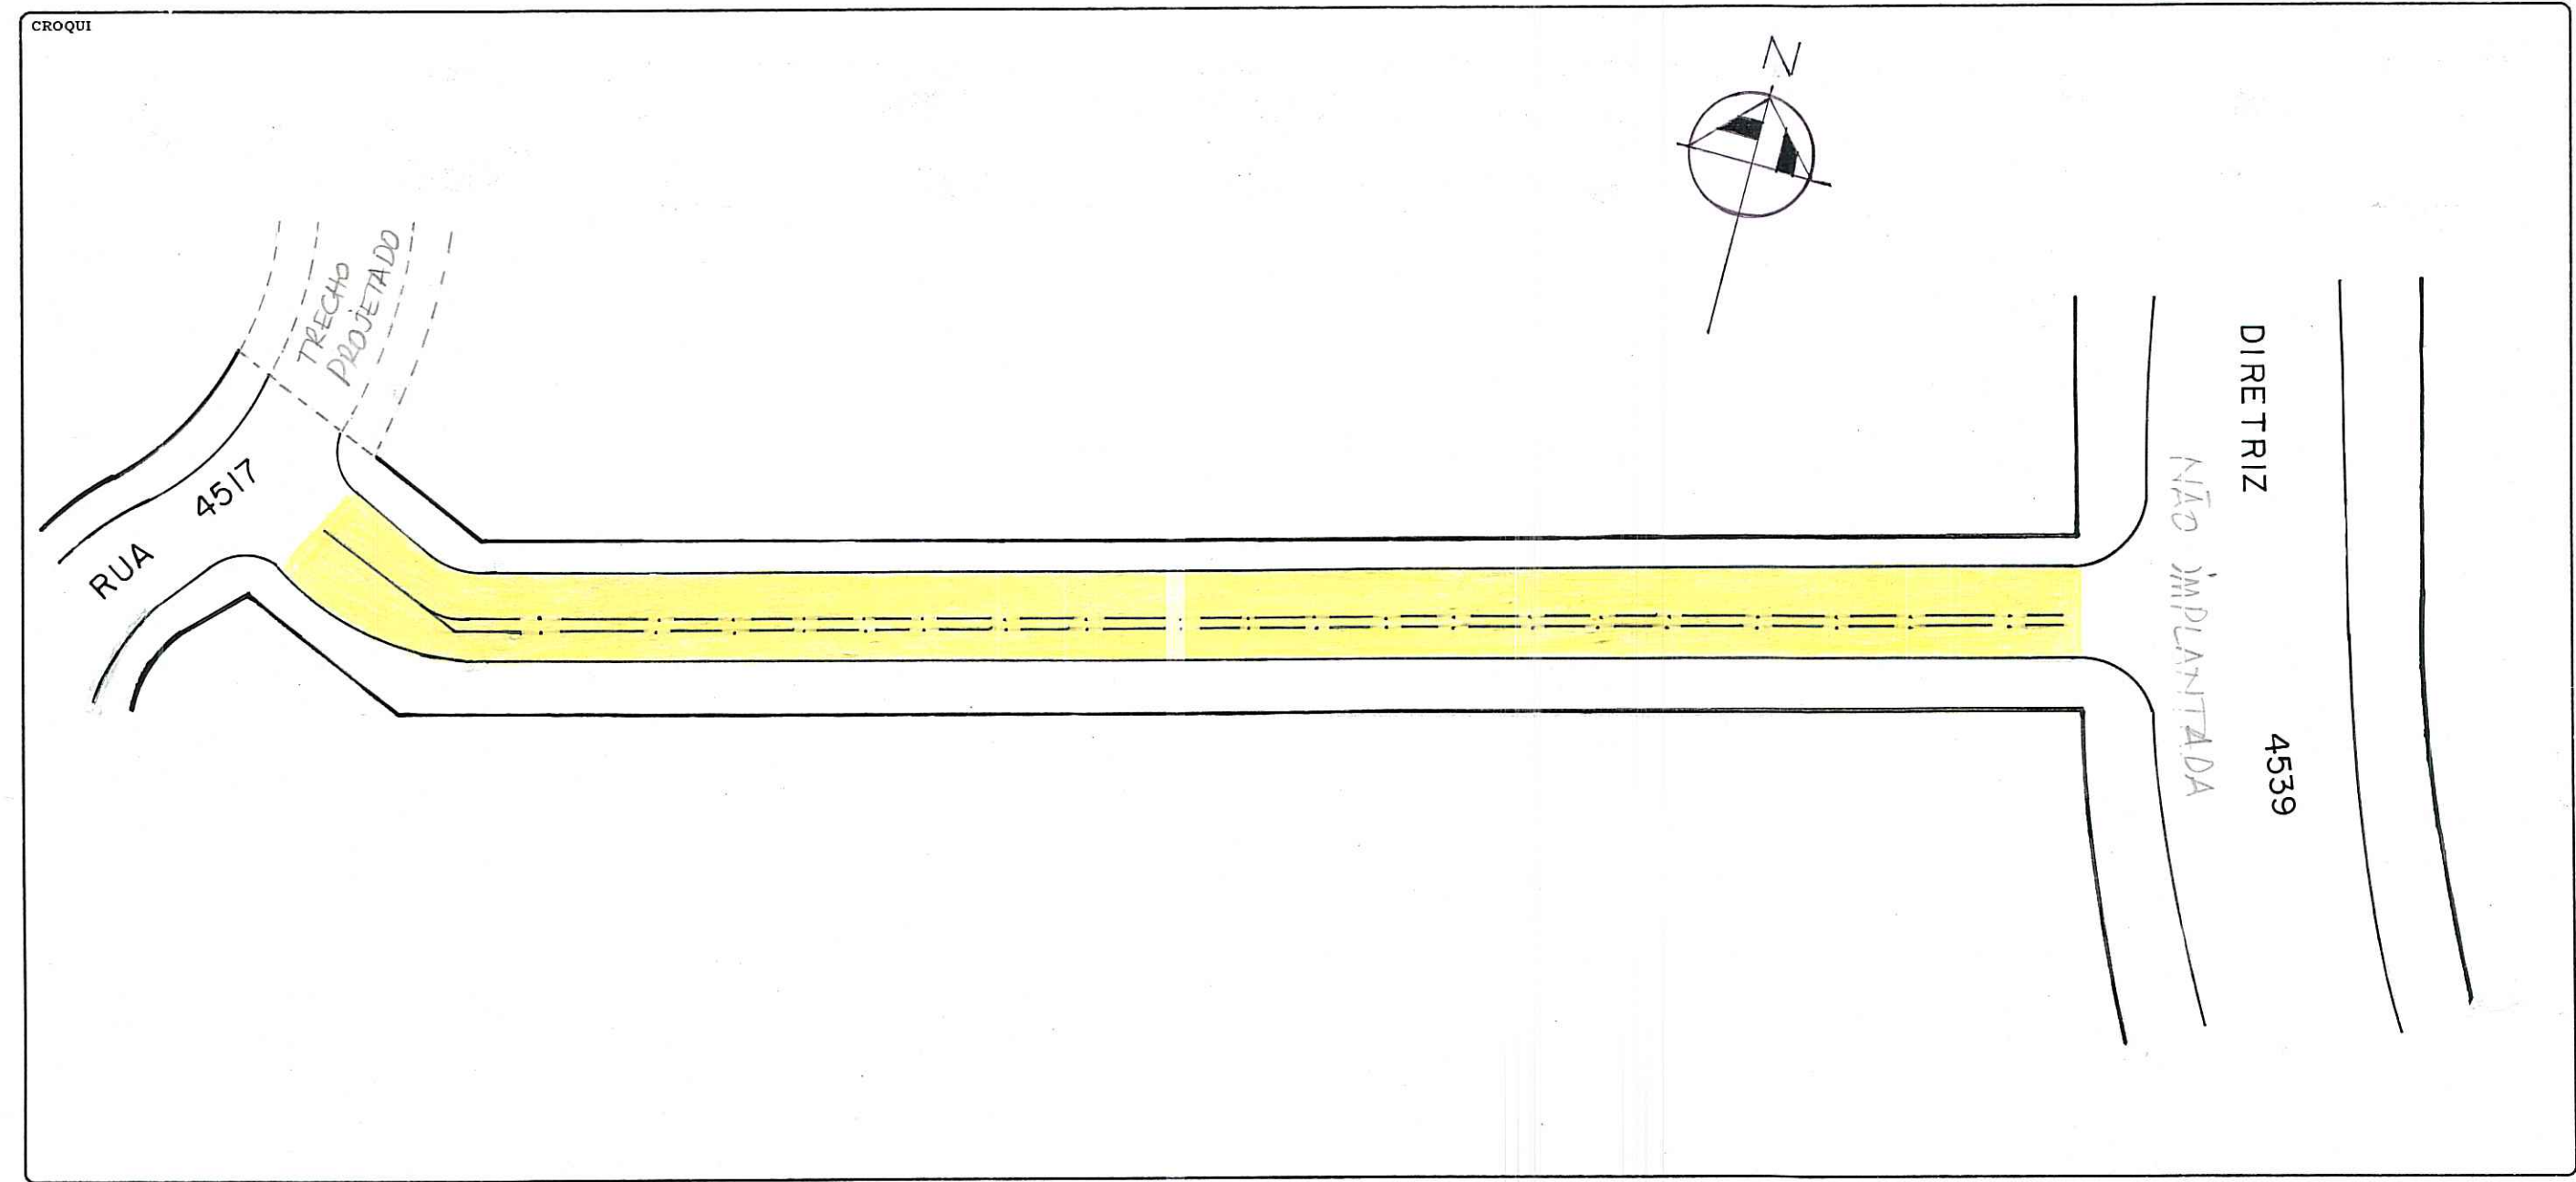

OBSERVAÇÕES **LOGRADOURO PÚBLICO CADASTRADO** *C*  
 • EXTENSÃO APROXIMADA: 129,83m  
 • POR ATO ADMINISTRATIVO EM 29/01/2004 - PELO PROCESSO nº 02.075546.035  
 • LARGURA MÉDIA DA VIA: 7,00m

CTM 7669583 MAPA CADASTRAL 2987-2 K 1  
 DIVISÃO TERRITORIAL MZ: 04 UEU: 044

DATA 06 / 02 / 2004 DESENHO *Logotone* CHEFE DO SETOR *José Ricardo de Mattos Pa...*

ESCALA 1:500 BAIRRO CAMAQUÃ