REVISADO EM 09/03/04 JRuotti DIGITALIZADA EM 20.01.04 Ana

PREFEITURA MUNICIPAL DE PÔRTO ALEGRE

S. M. O. V. — DIVISÃO DE VIAÇÃO

SETOR DE ESTATÍSTICA E LOGRADOUROS

LOGRADOURO: Aristides, rua cel.

TRECHO:

LETRA E

FICHA N.° 25

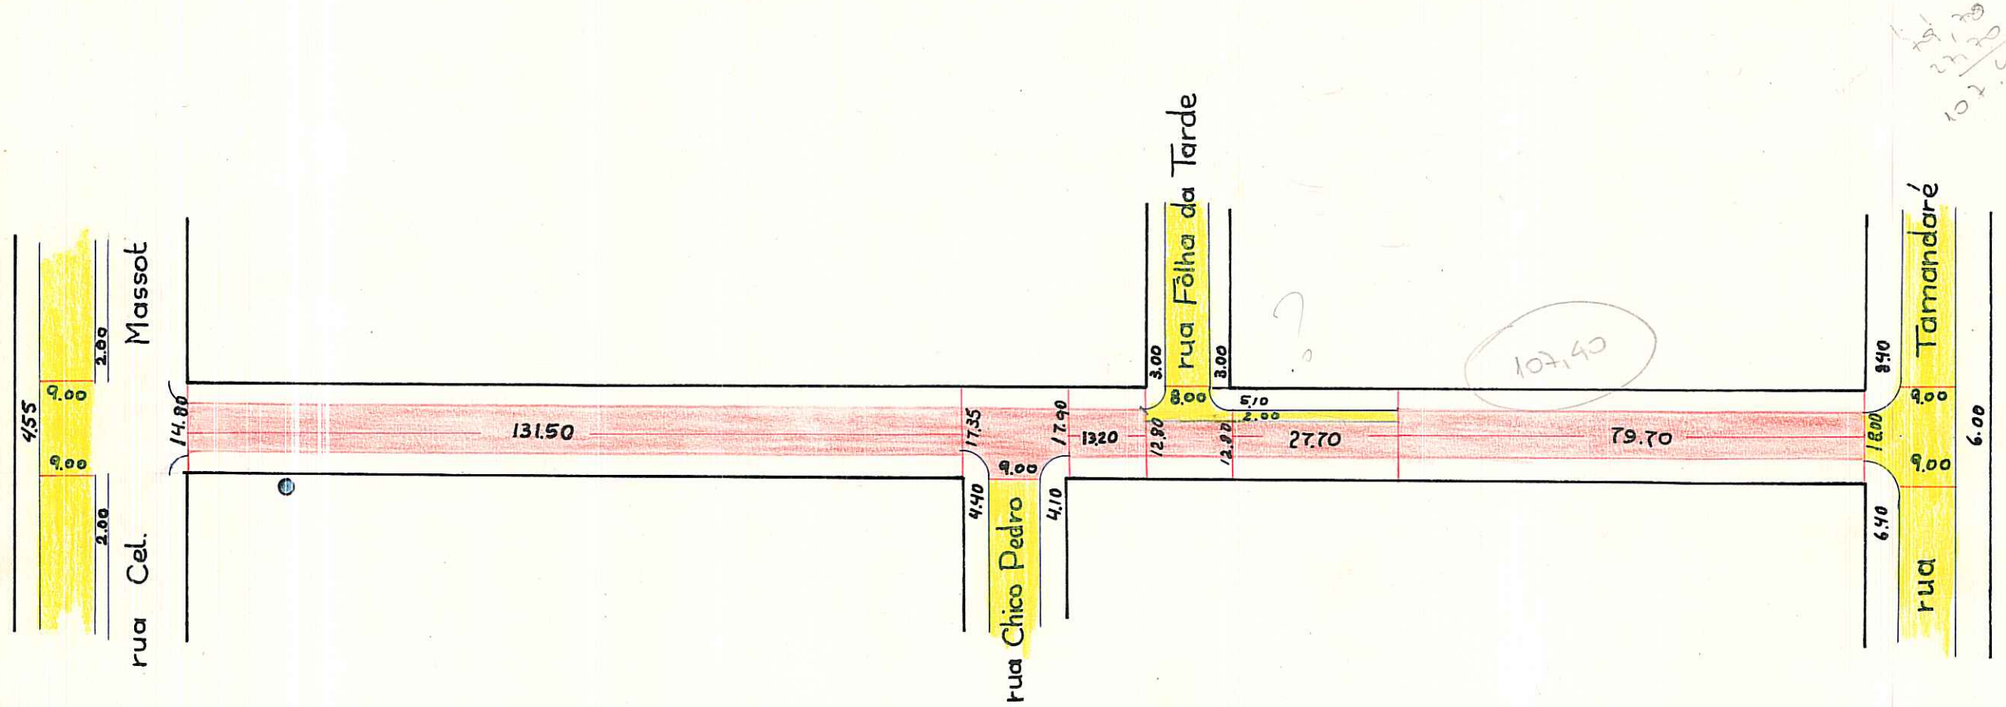

Pode receber construção em tôda extensão: (rua Cel. Massot e rua Tamandaré).

CTM=7670078
BAIRRO=CRISTAL/CAMAQUÃ
AEROS=2987-2 F III
2987-2 F

UTS=145
UTP=117

DESENHO:

CHEFE DO SETOR

DATA 04/09/70

ESCALA APROXIMADA 1:1.000

Paralelepipedo
Pedra Irregular
Asfalto
Concreto
Encascalhado
Terreno Natural

S. E. L.

A - GORME / Mod. OV-69 / 500 pcs. / em 10/69