

REVISADO EM 22.M.04 *Revatto*


DIGITALIZADA em 31/05/04

PREFEITURA MUNICIPAL DE PORTO ALEGRE
SPM - SPU - COORDENAÇÃO DE INFORMAÇÕES E PROCESSAMENTO
UNIDADE DE REGISTRO E PROCESSAMENTO II - NÚCLEO DE CADASTRO

FICHA Nº	297
PASTA Nº	

CONTROLE DE LOGRADOUROS

LOGRADOURO	LEI DE DENOMINAÇÃO
CÁSSIO DE MEDEIROS, RUA	

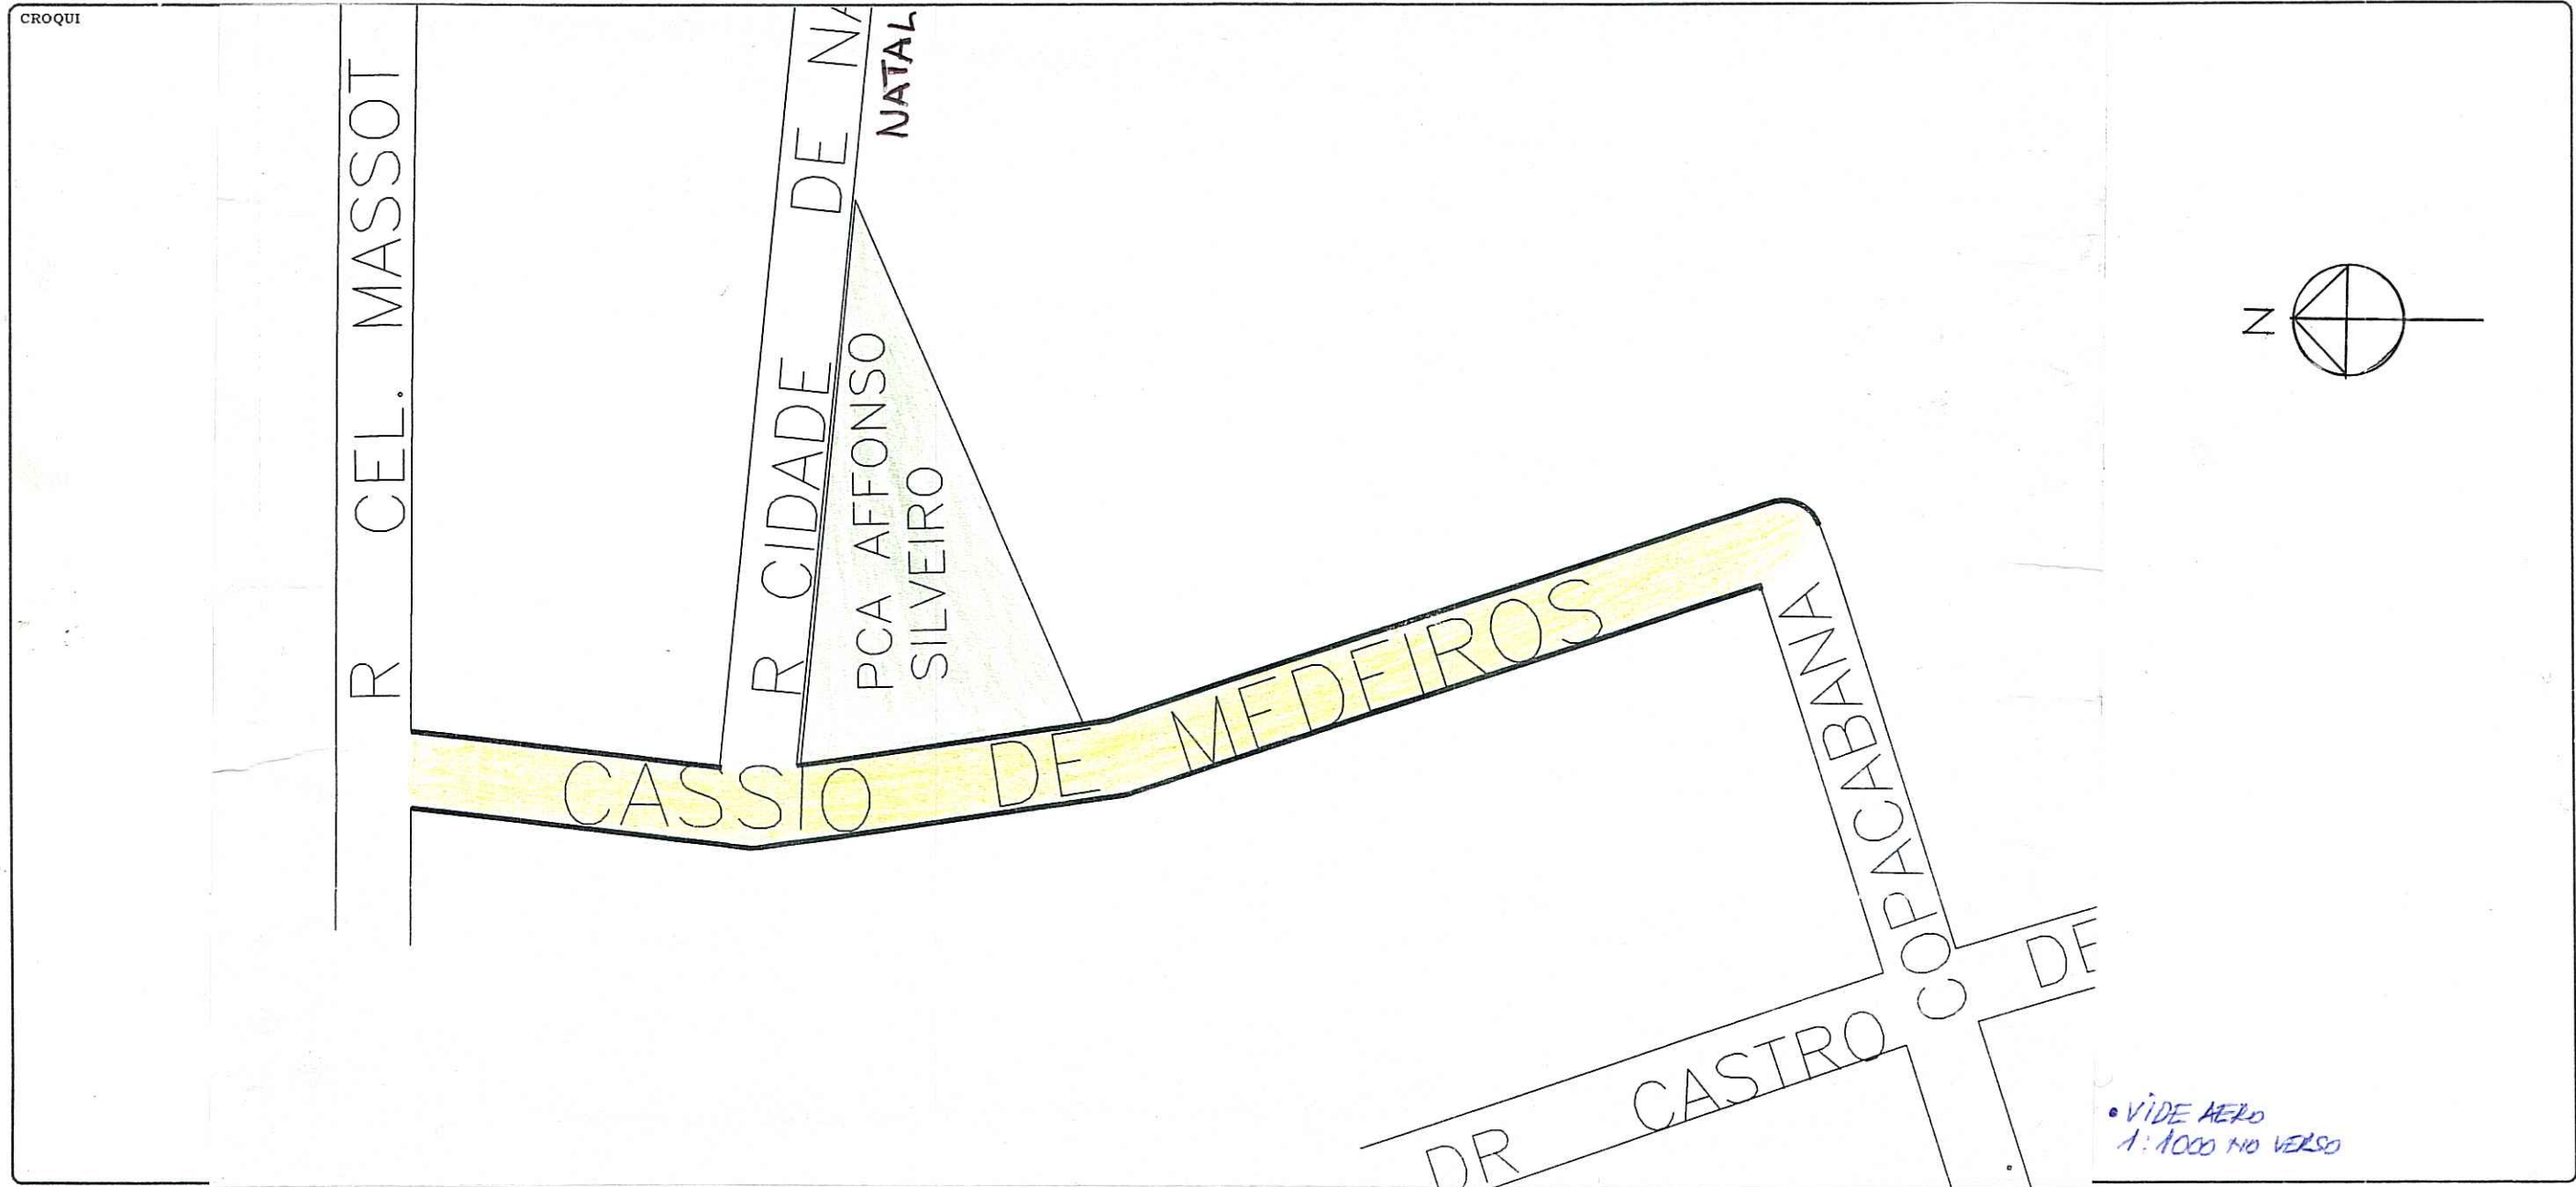

• VIDE AEREO
1:1000 NO VERSO

OBSERVAÇÕES	LOGRADOURO PÚBLICO CADASTRADO	• EXTENSÃO APROXIMADA: 200,00m • LARGURA MÉDIA DA VIA: 10,00m
EM 11/10/2004 PELA LEI 4399/77. PELO PROCESSO Nº 2.073216.04.6		

CTM	7670201	MAPA CADASTRAL	2987 - 2K1
DIVISÃO TERRITORIAL	MZ:04		
	UEU:044		

DATA	13 / 10 / 2004	DESENHO	<i>Logradouro</i>	CHEFE DO SETOR	<i>[Signature]</i>
------	----------------	---------	-------------------	----------------	--------------------

ESCALA	1/1000	BAIRRO	TRISTEZA
--------	--------	--------	----------

SPM - CIP - URPII
Mat. 9759.2

