

REVISADO EM 25.11.04

*Privatto*


*Digitalizado em 23/11/04 Biemey*

PREFEITURA MUNICIPAL DE PORTO ALEGRE  
SPM - SPU - COORDENAÇÃO DE INFORMAÇÕES E PROCESSAMENTO  
UNIDADE DE REGISTRO E PROCESSAMENTO II - NÚCLEO DE CADASTRO

FICHA Nº	318
PASTA Nº	

### CONTROLE DE LOGRADOUROS

LOGRADOURO	LEI DE DENOMINAÇÃO
<b>JOÃO DE ARAÚJO, RUA</b> (ANTIGA BECO P - VILA ICARAI) ✓	<b>9592 de 17/09/2004.</b> ✓

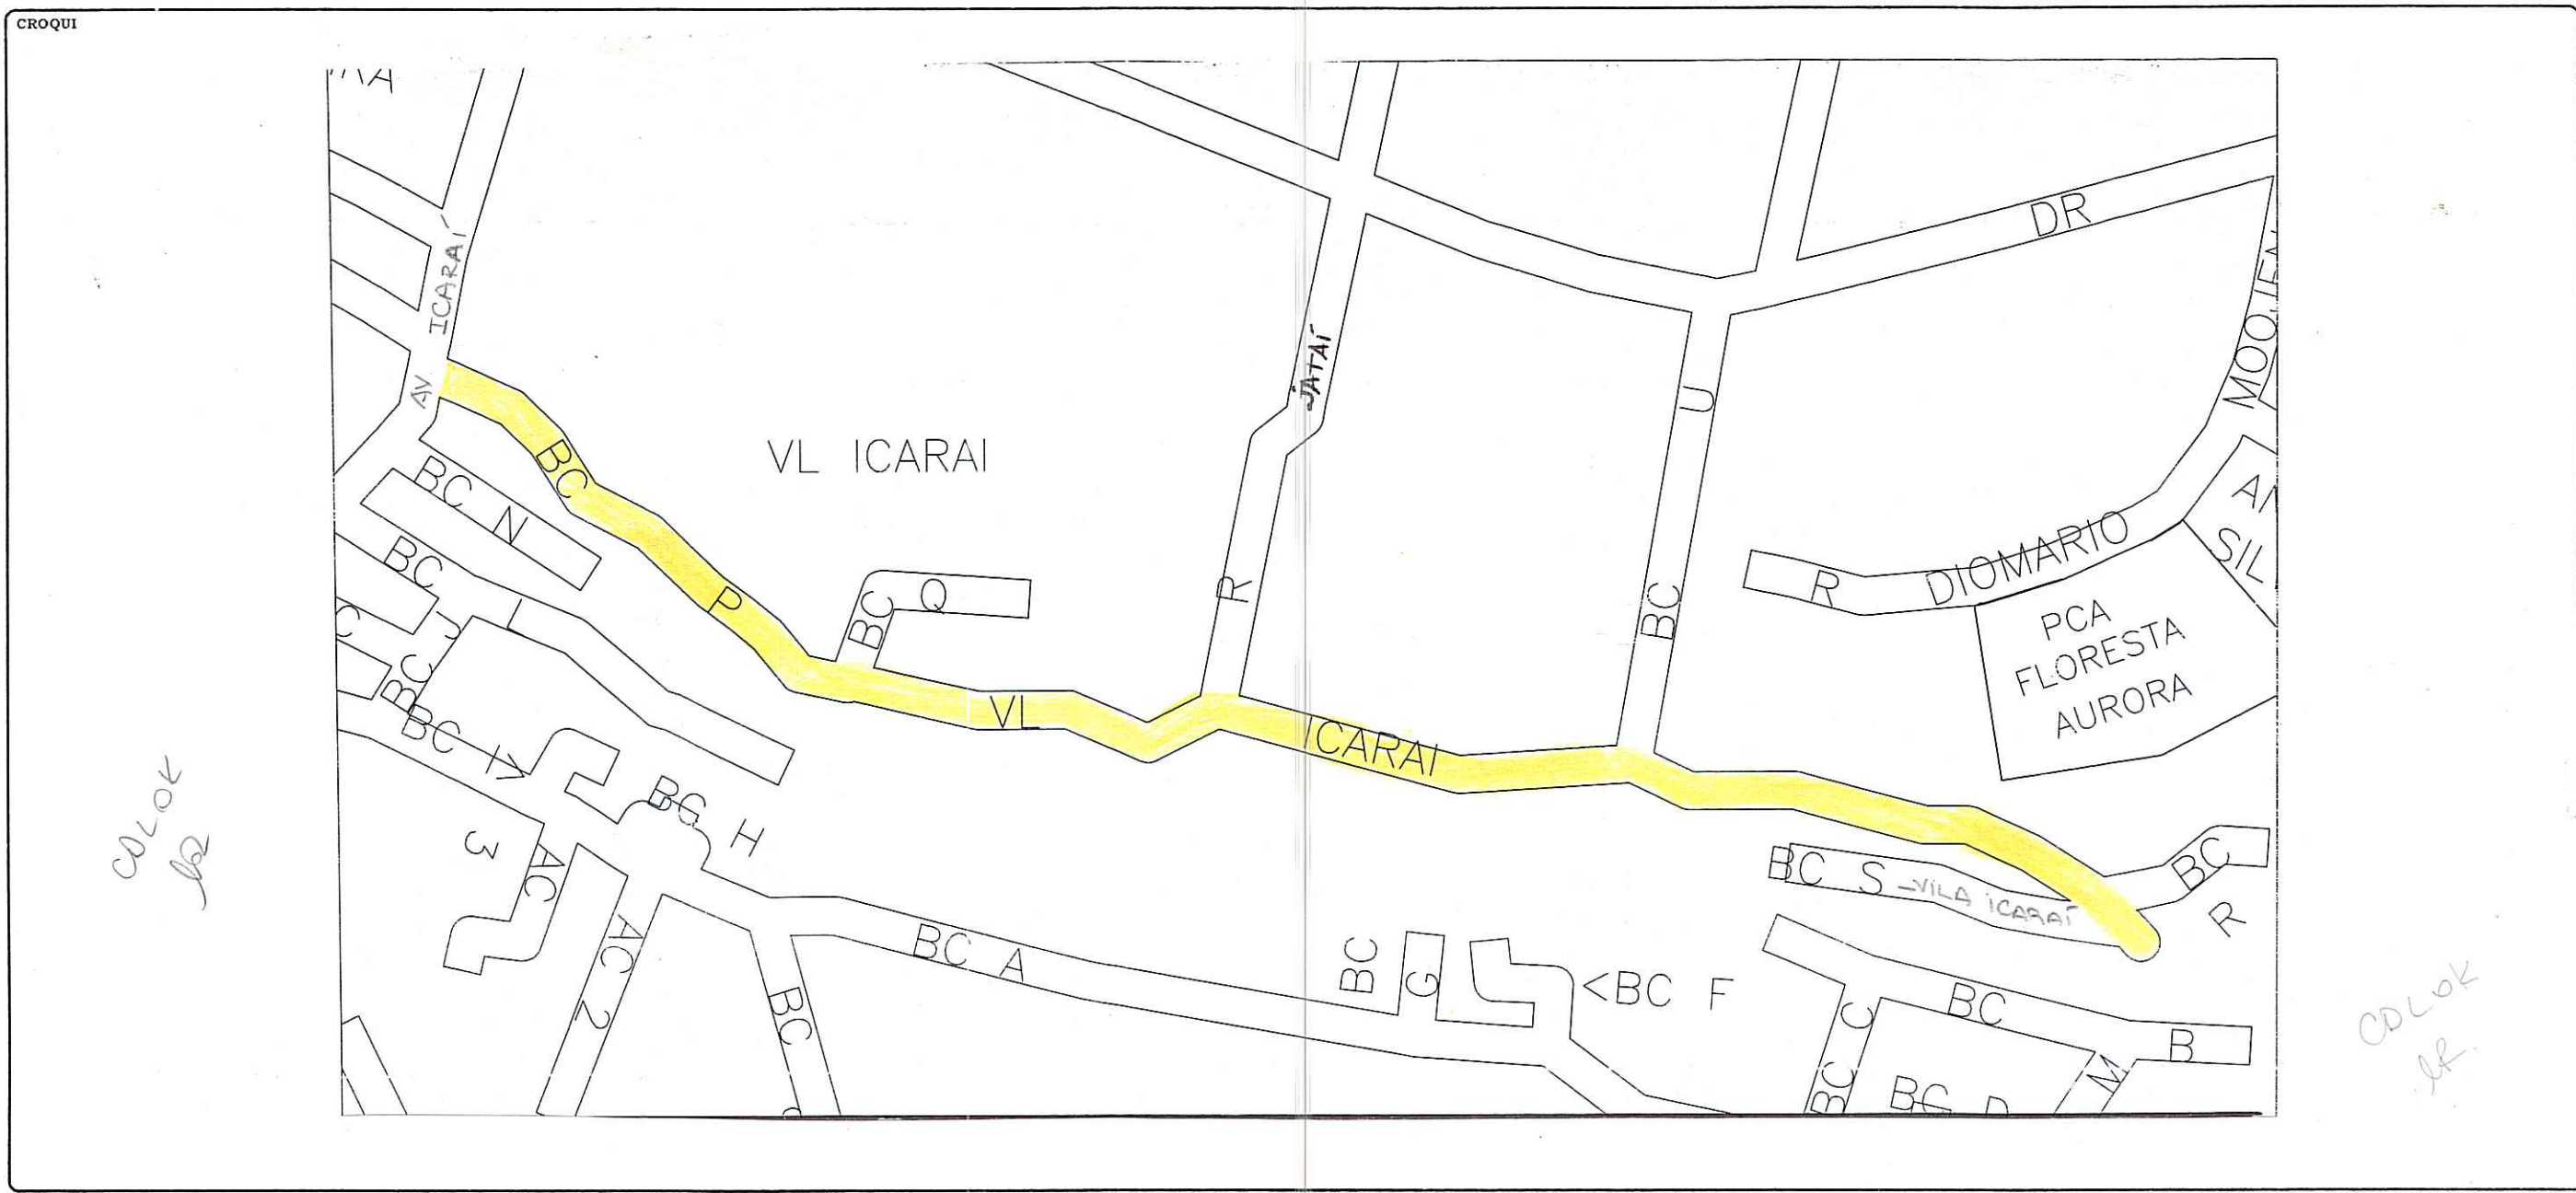

OBSERVAÇÕES **LOGRADOURO NÃO CADASTRADO** ✓

CTM	7670391	MAPA CADASTRAL	2987-2	F III
DIVISÃO TERRITORIAL				
MZ = 04		UEU = 042		
ESCALA	1 / 1000	BAIRRO	CRISTAL	

DATA	DESENHO	CHEFE DO SETOR
22 / 06 / 2004	ANA	<i>[Signature]</i>

*Just. Municipal de Porto Alegre*  
 Estat. 8789.9  
 CPM - URPI - IC