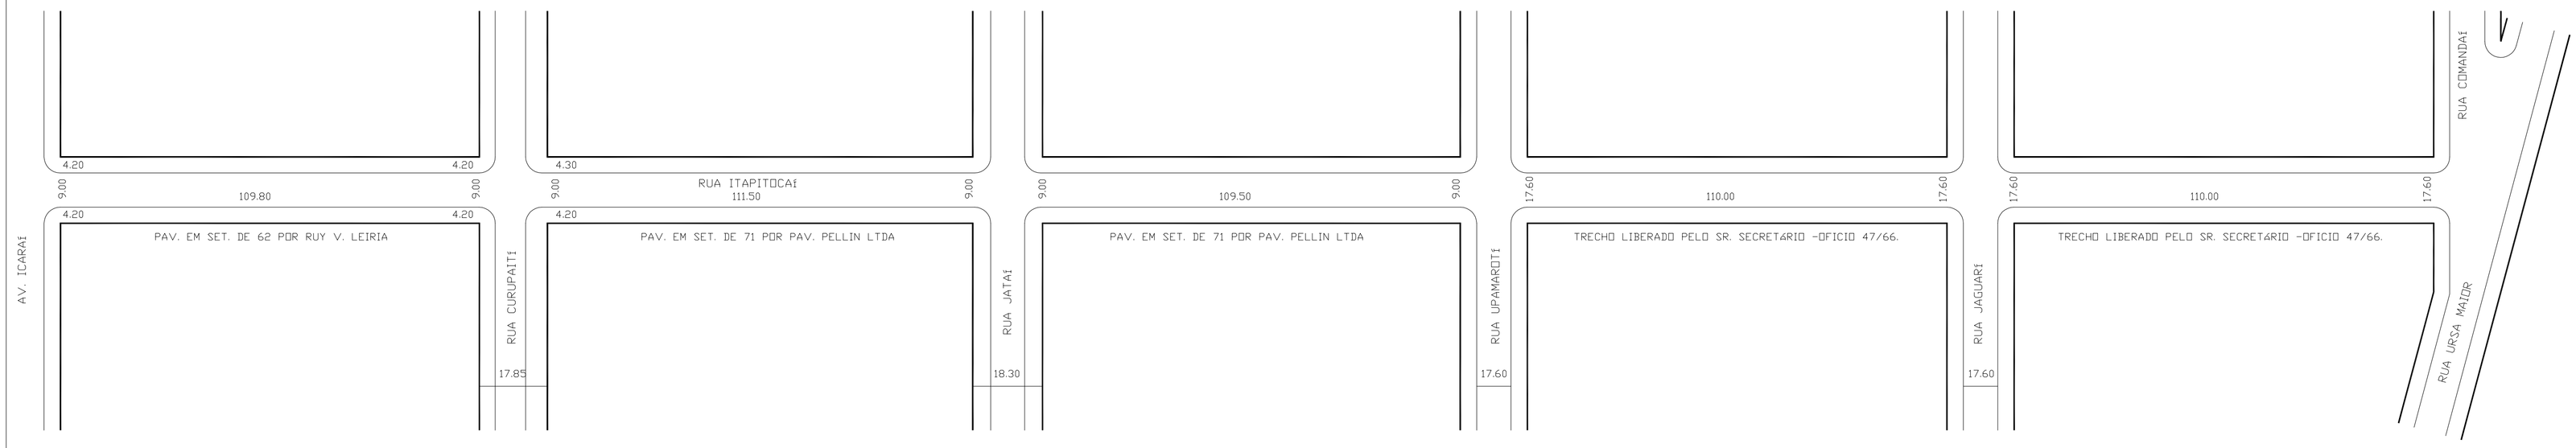
RUA COMANDAI
RUA URSA MAIOR
4.20
4.20
4.30
4.20
4.20
4.20
4.20
9.00
109.80
9.00
9.00
111.50
9.00
9.00
109.50
9.00
17.60
110.00
17.60
17.60
110.00
17.60
AV. ICARAI
PAV. EM SET. DE 62 POR RUY V. LEIRIA
RUA CURUPAITI
17.85
PAV. EM SET. DE 71 POR PAV. PELLIN LTDA
RUA ITAPITOCAI
RUA JATAI
18.30
PAV. EM SET. DE 71 POR PAV. PELLIN LTDA
RUA UPAMAROTI
17.60
TRECHO LIBERADO PELO SR. SECRETÁRIO -OFICIO 47/66.
RUA JAGUARI
17.60
TRECHO LIBERADO PELO SR. SECRETÁRIO -OFICIO 47/66.