

FICHA Nº
 PASTA Nº

CONTROLE DE LOGRADOUROS


cf p. 16

LOGRADOURO

JARDIM CAMAQUÃ, RUA

LEI DE DENOMINAÇÃO

8513/2000
 ANTIGO BECO "A" - PROF. DR. JOÃO P. PINHEIRO FILHO

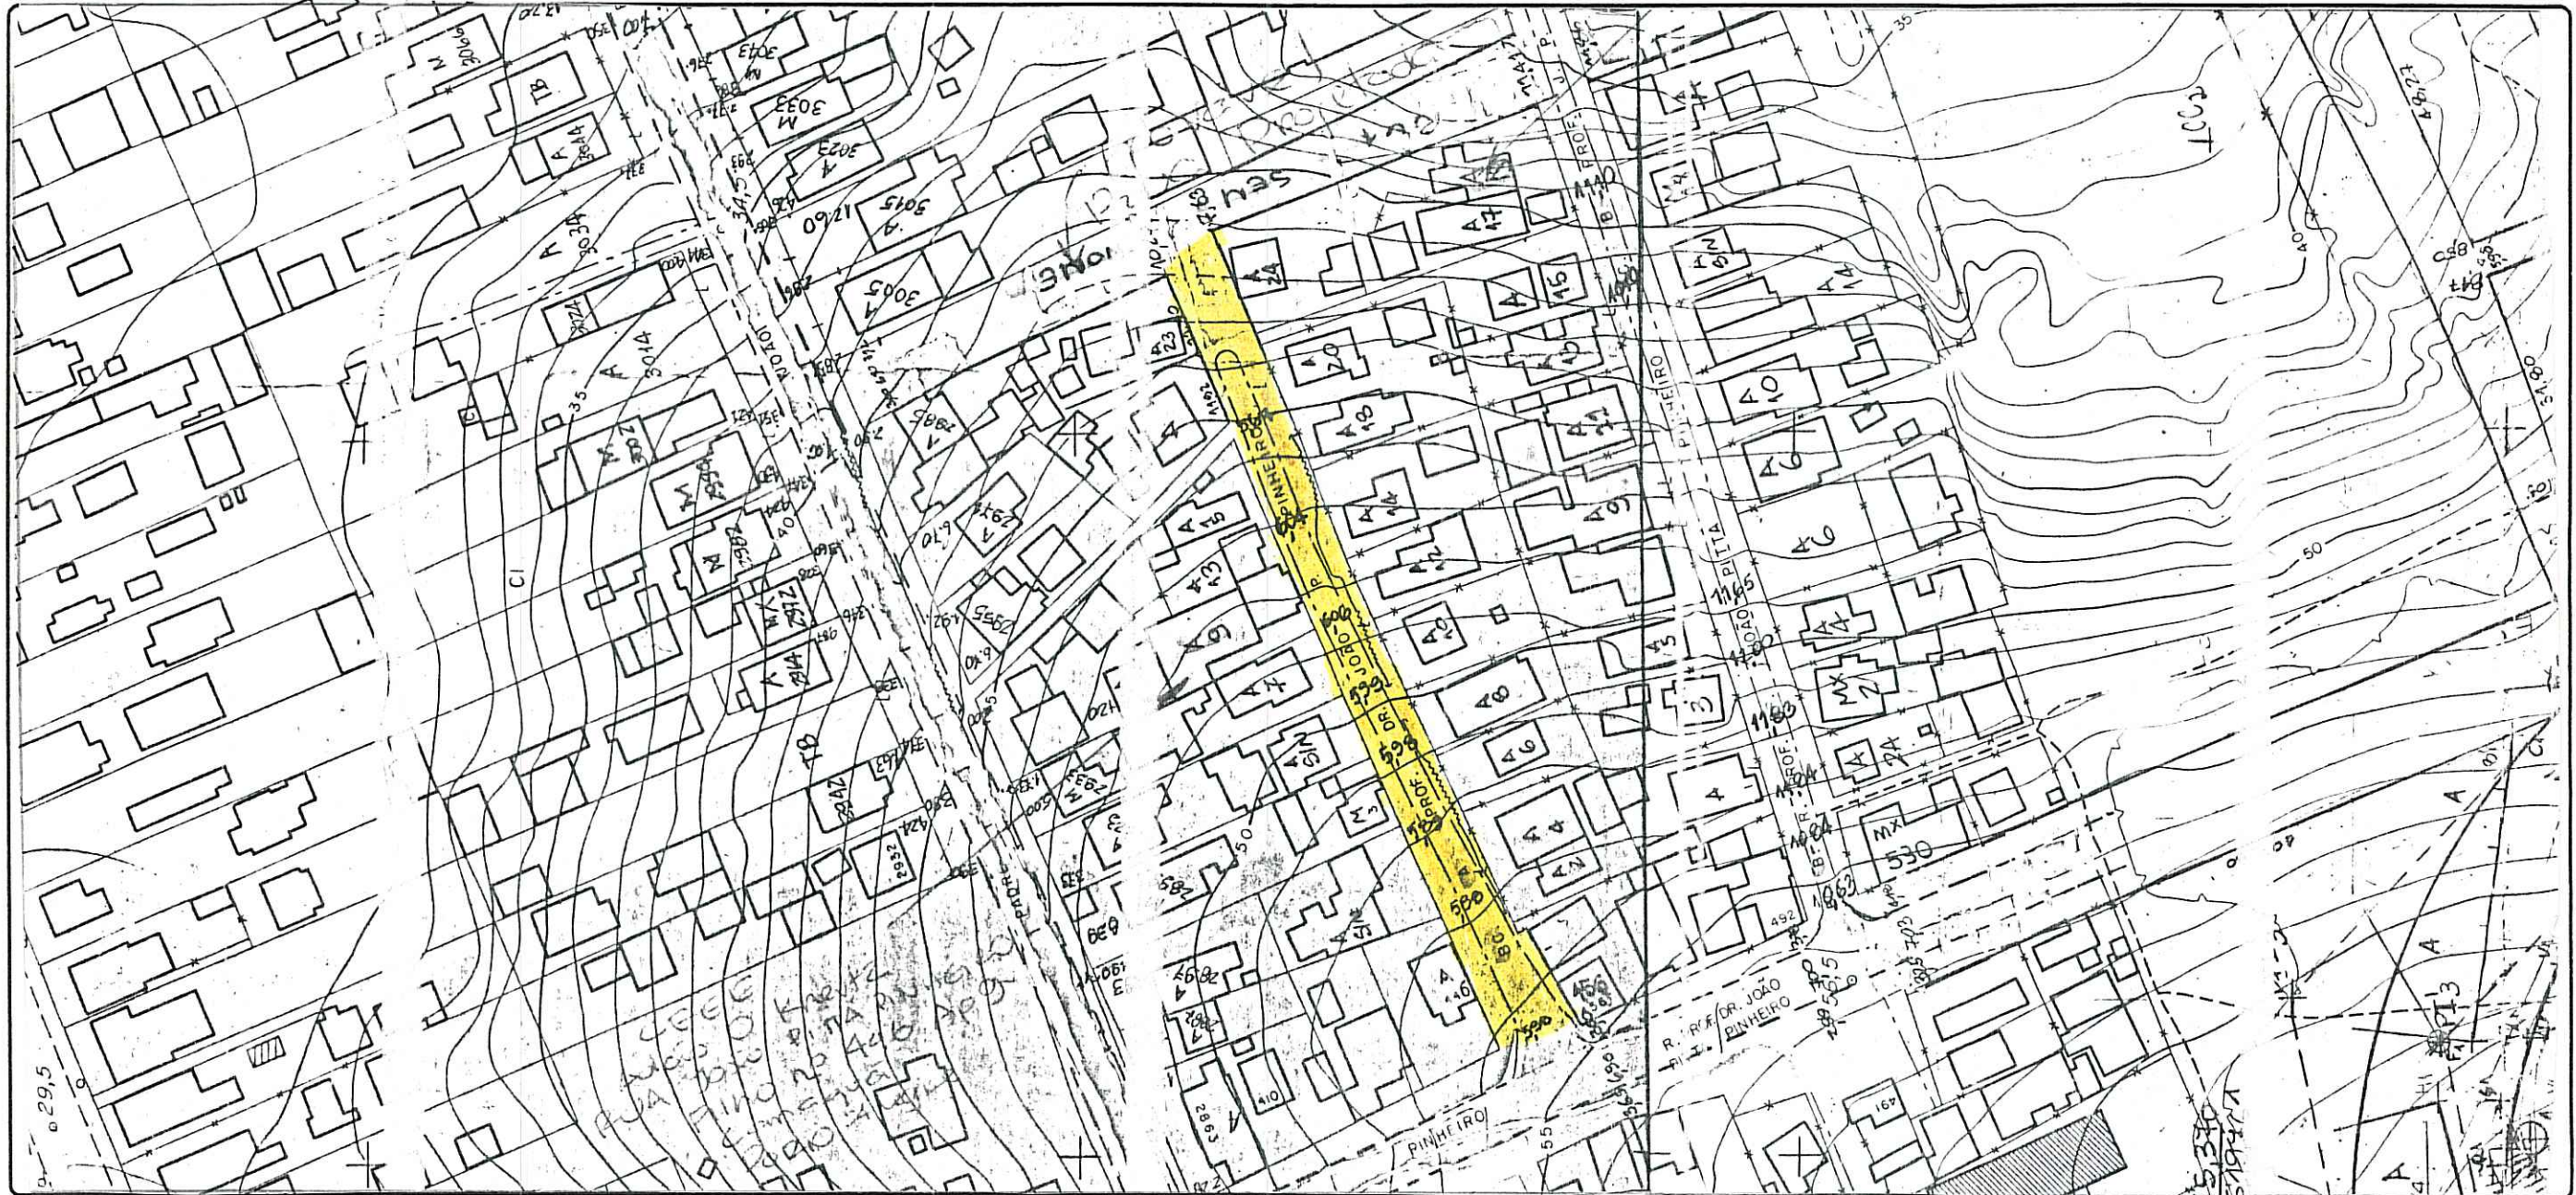

OBSERVAÇÕES
LOGRADOURO NÃO CADASTRADO
 EXP. QUE SOLICITOU CROQUI Nº 02.075118.998

CTM	7768013	MAPA CADASTRAL	2987-2 K1, K38
DIVISÃO TERRITORIAL		UTSI =	145
		UTR =	119
ESCALA	1 / 1000	BAIRRO	CAMAQUÃ

DATA 05 / 31 / 99 DESENHO Patúcia Pastiguielhor CHEFE DO SETOR *[Signature]*