REVISADO EM 18.07.05 MRuotto

PREFEITURA MUNICIPAL DE PORTO ALEGRE
SPM - SPU - COORDENAÇÃO DE INFORMAÇÕES E PROCESSAMENTO
UNIDADE DE REGISTRO E PROCESSAMENTO II - NÚCLEO DE CADASTRO

FICHA Nº 241

PASTA Nº

CONTROLE DE LOGRADOUROS

Ano digitalizado 15/07/05

LOGRADOURO	LEI DE DENOMINAÇÃO
GOIABEIRA, RUA (ANTIGA RUA C3)	9641 de 10/12/2004

CROQUI

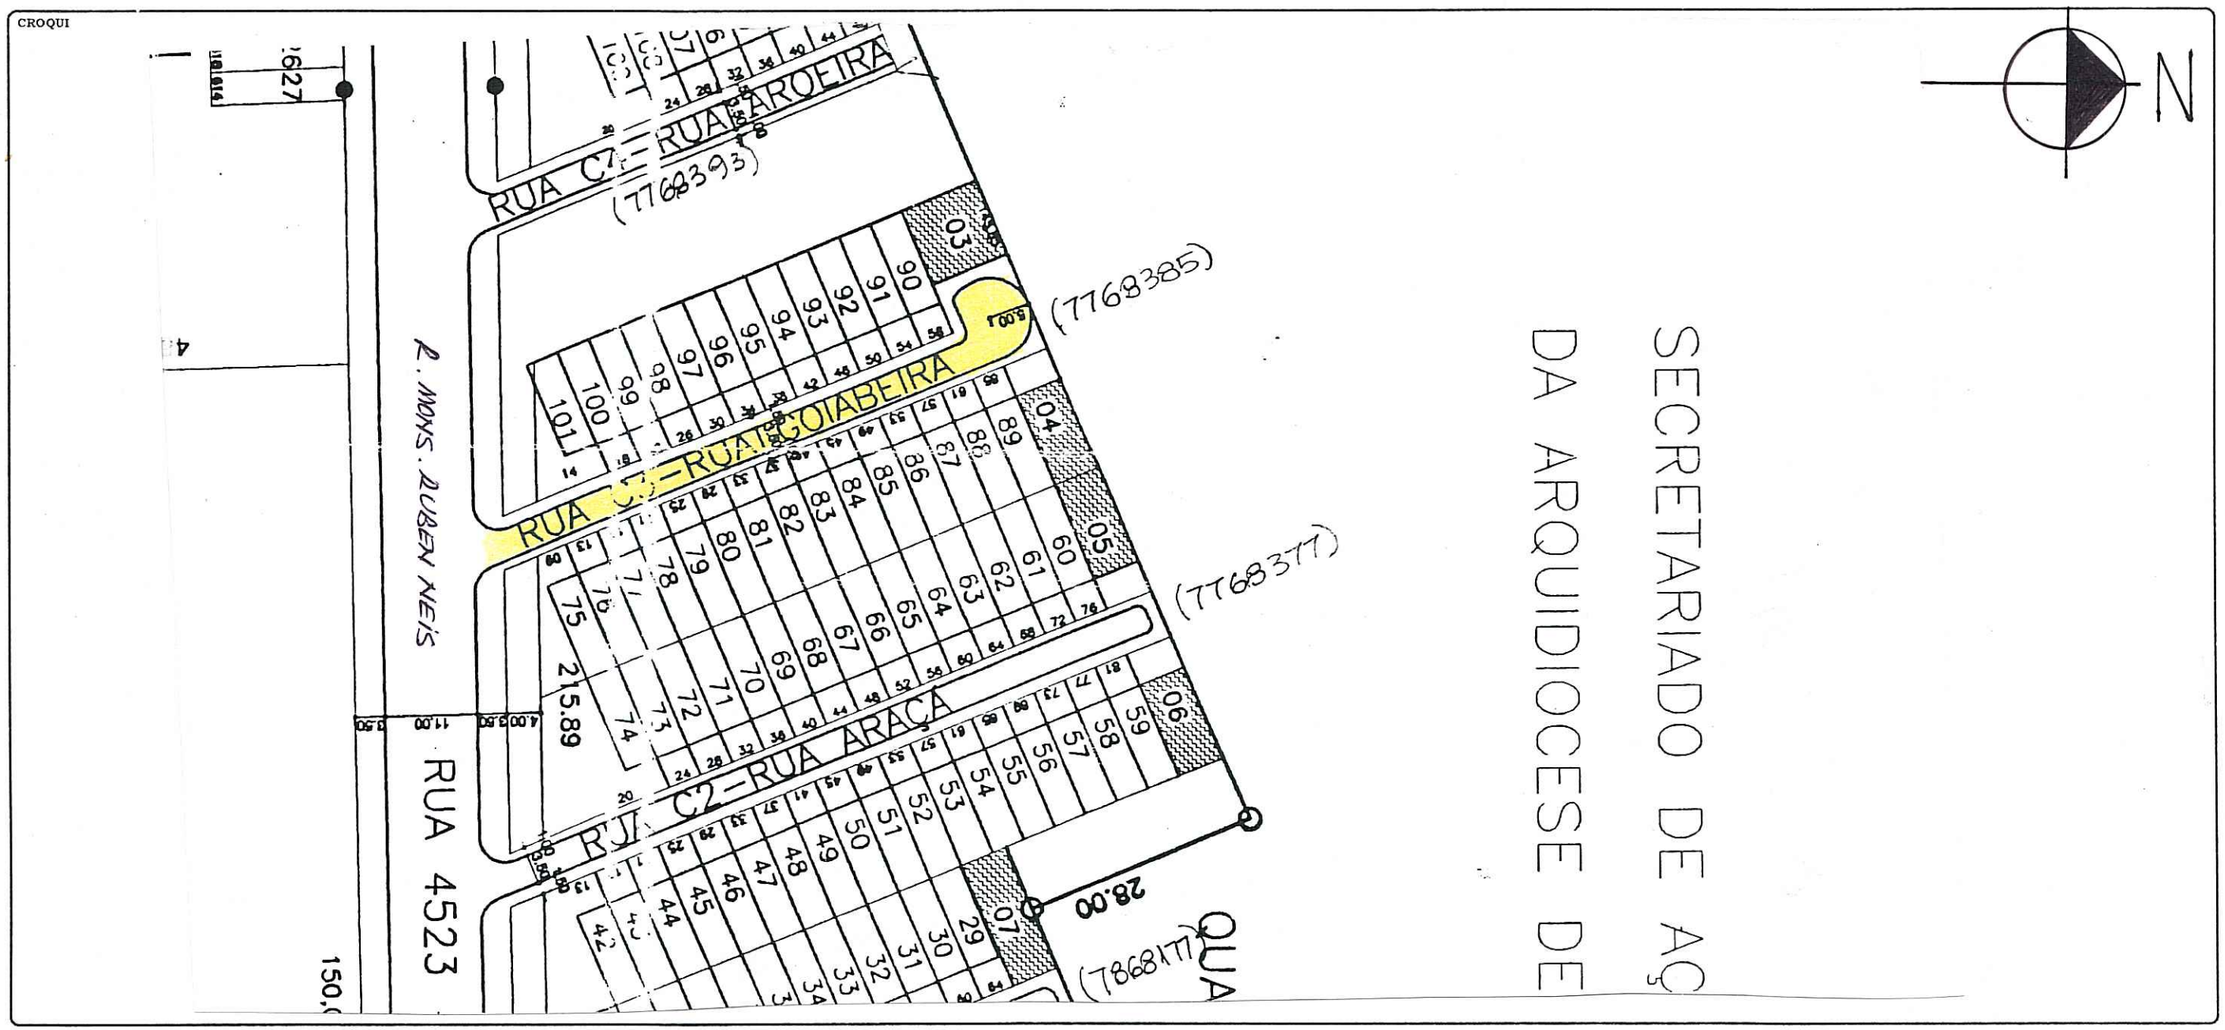

OBSERVAÇÕES

LOGRADOURO NÃO CADASTRADO LOT. CAVALHADA - DEMHAB (IRREGULAR)

DATA	DESENHO	CHEFE DO SETOR
16 / 05 / 03	MPauloRegal	José Ricardo [illegible]

CTM	MAPA CADASTRAL
7768385	2987-2 KI
DIVISÃO TERRITORIAL: MZ=05 UEU=008	
ESCALA: —	BAIRRO: CAVALHADA

(385x265 mm - Fc) A-CMA - MOD P-46