

CONTROLE DE LOGRADOUROS

LOGRADOURO **AROEIRA, RUA** (ANTIGA RUA C4) *C* LEI DE DENOMINAÇÃO *duo digitalizado 15/07/05*
9641 de 10/12/2004 *C*

CROQUI


VIDE VERSO

OBSERVAÇÕES
LOGRADOURO NÃO CADASTRADO *C*
LOT. CAVALHADA - DEMHAB (IRREGULAR)



CTM 7768393	MAPA CADASTRAL 2987-2K I
DIVISÃO TERRITORIAL MZ / 05	UEU / 008
ESCALA	BAIRRO CAVALHADA

DATA **19 / 05 / 2003** DESENHO *Angeriane D. Toledo* CHEFE DO SETOR *José Ricardo de Sousa Sen.*
MAY 19 2003
SPM - UREG - 20

REVISADO EM 18/07/05 J. Ruoff

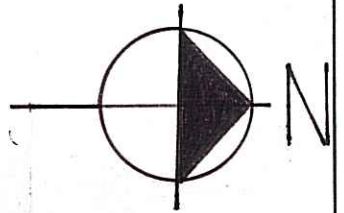

SECRETARIA
DA ARQUIDIOCESE

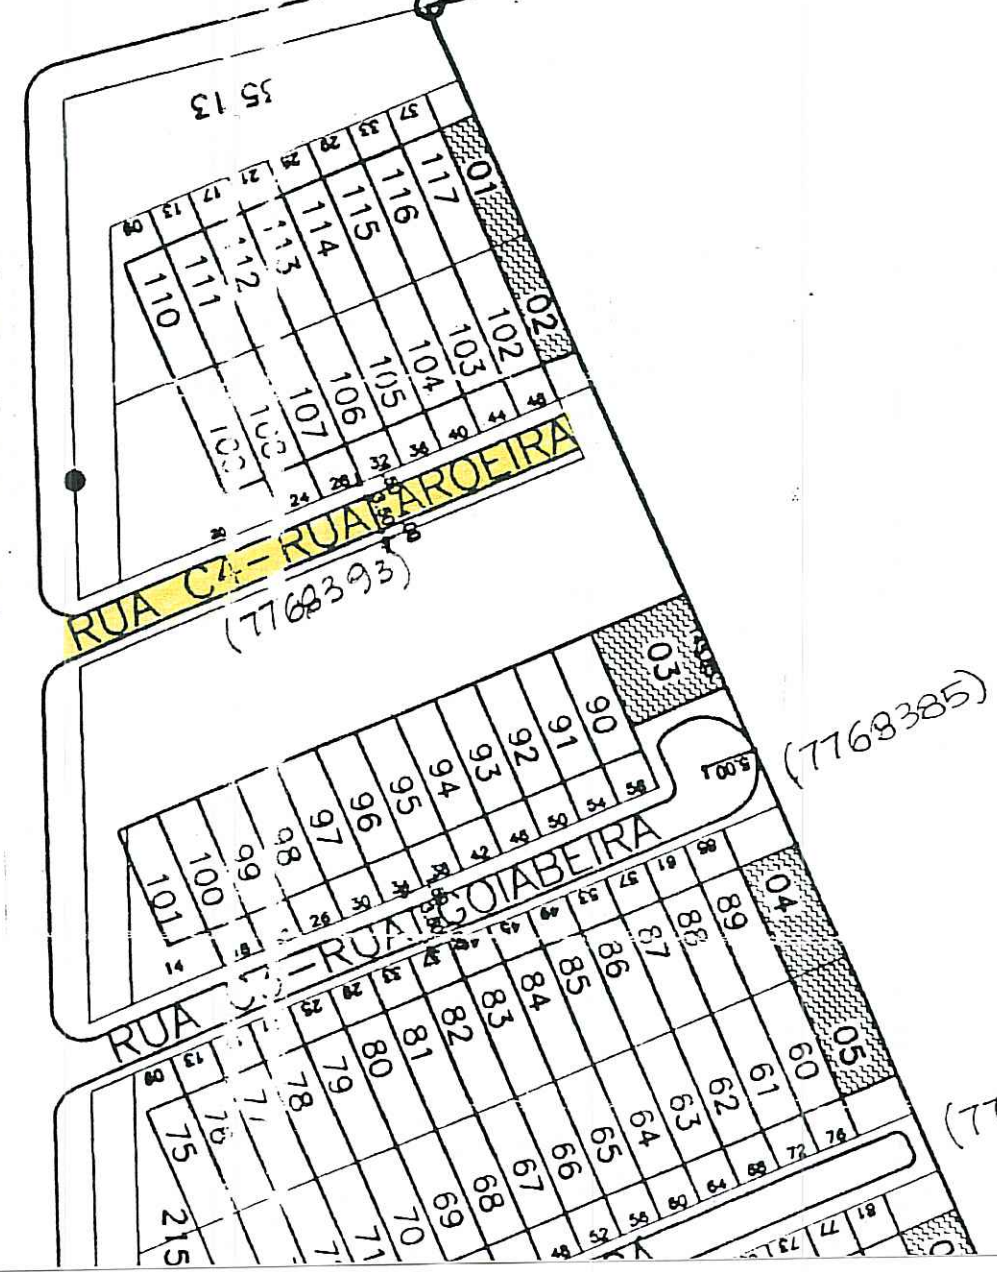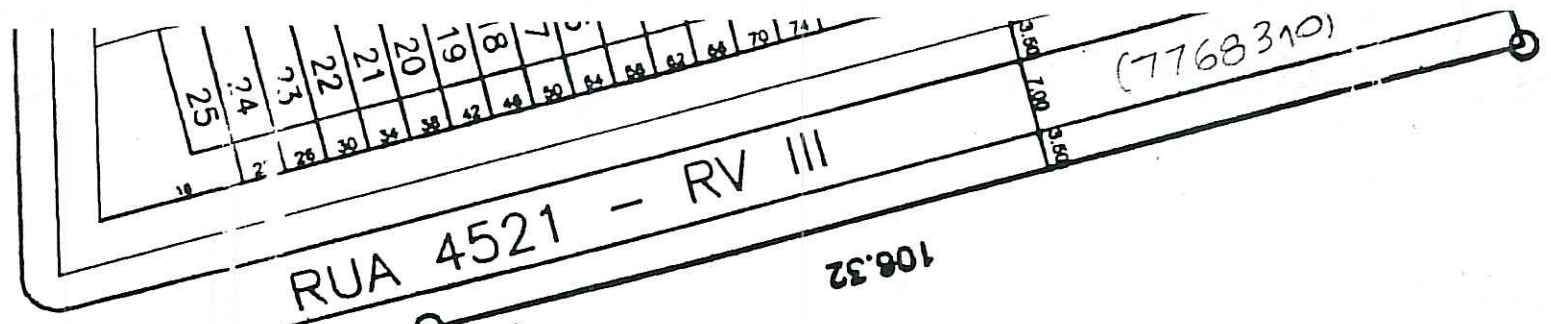

1011112	153,03
131415161718192021222324252627	131415161718192021222324252627
36	
37	
38	
39	

QUADRA F
LOTE 1

48.00

(7768385)

(7768377)