

FICHA Nº 24  
PASTA Nº

CONTROLE DE LOGRADOUROS

*Ana digitalizada 18/07/05*

LOGRADOURO **CALIANDRA, RUA** ( ANTIGA RUA DI )  
LEI DE DENOMINAÇÃO **9641 de 10/12/2004**


CROQUI

— VIDE VERSO —

OBSERVAÇÕES **LOGRADOURO NÃO CADASTRADO** LOT. CAVALHADA DEMHAB (IRREGULAR)

CTM	7768401	MAPA CADASTRAL	2987-2K I
DIVISÃO TERRITORIAL	MZ / 05	UEU	008
ESCALA	_____	BAIRRO	CAVALHADA

DATA 19 / 05 / 2003 DESENHO *Royasane Prado* CHEFE DO SETOR *José Ricardo de Moraes Cam.*

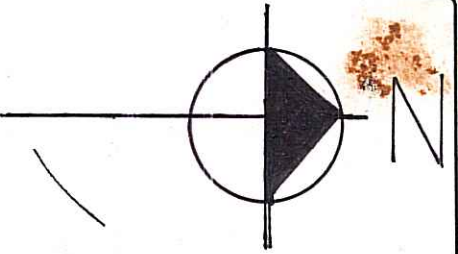

NTO  
A

5,52

RUA PROF.

48.40

LOTE 2


42.00

1	2	3	4
280	278	272	218
28	29	30	31
32	31	30	32
33			

ACESSO F2

5	6	7	8	9	10	11	12
792	694	694	690	698	692	678	
34							
35							
36							
37							
38							
39							

ACESSO F1

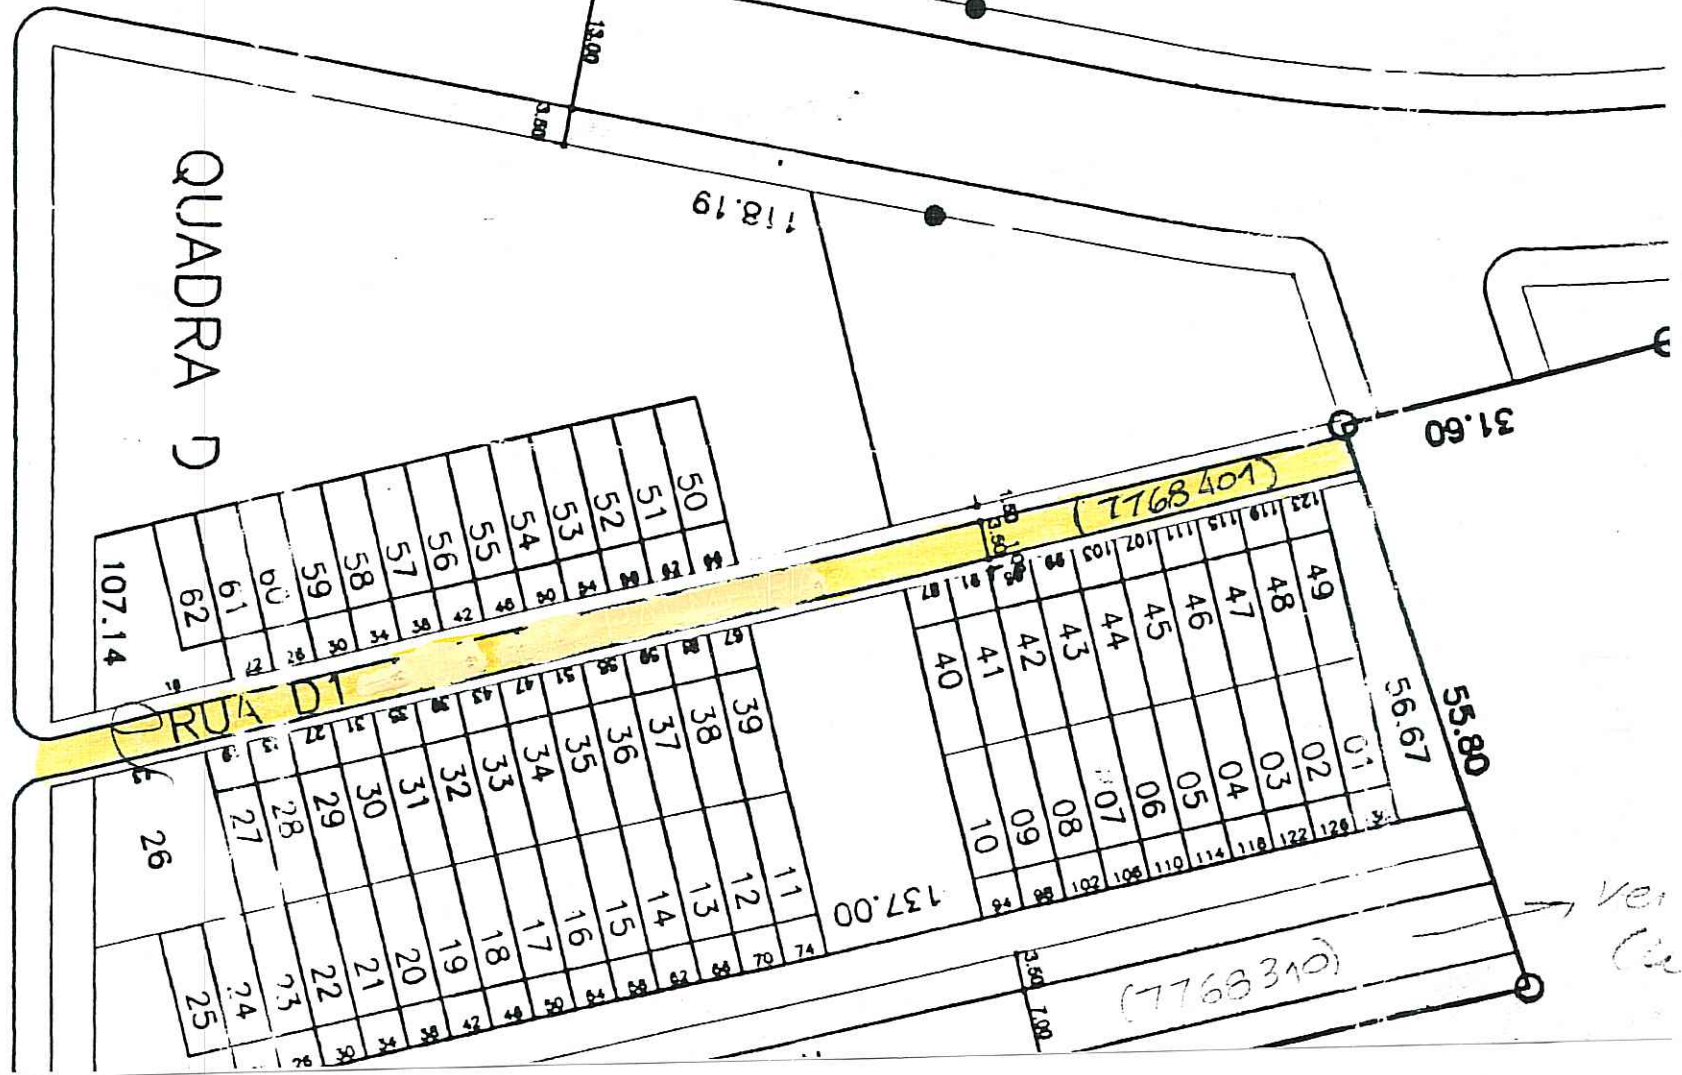

L. MONS. RUBEN NEIS