


FICHA Nº _____
 PASTA Nº _____

CONTROLE DE LOGRADOUROS

LOGRADOURO: **RUA GENERINO DALLA VALLE - Antiga Praça Aratiba (trecho)** LEI DE DENOMINAÇÃO: **Lei Nº 10.373/08**

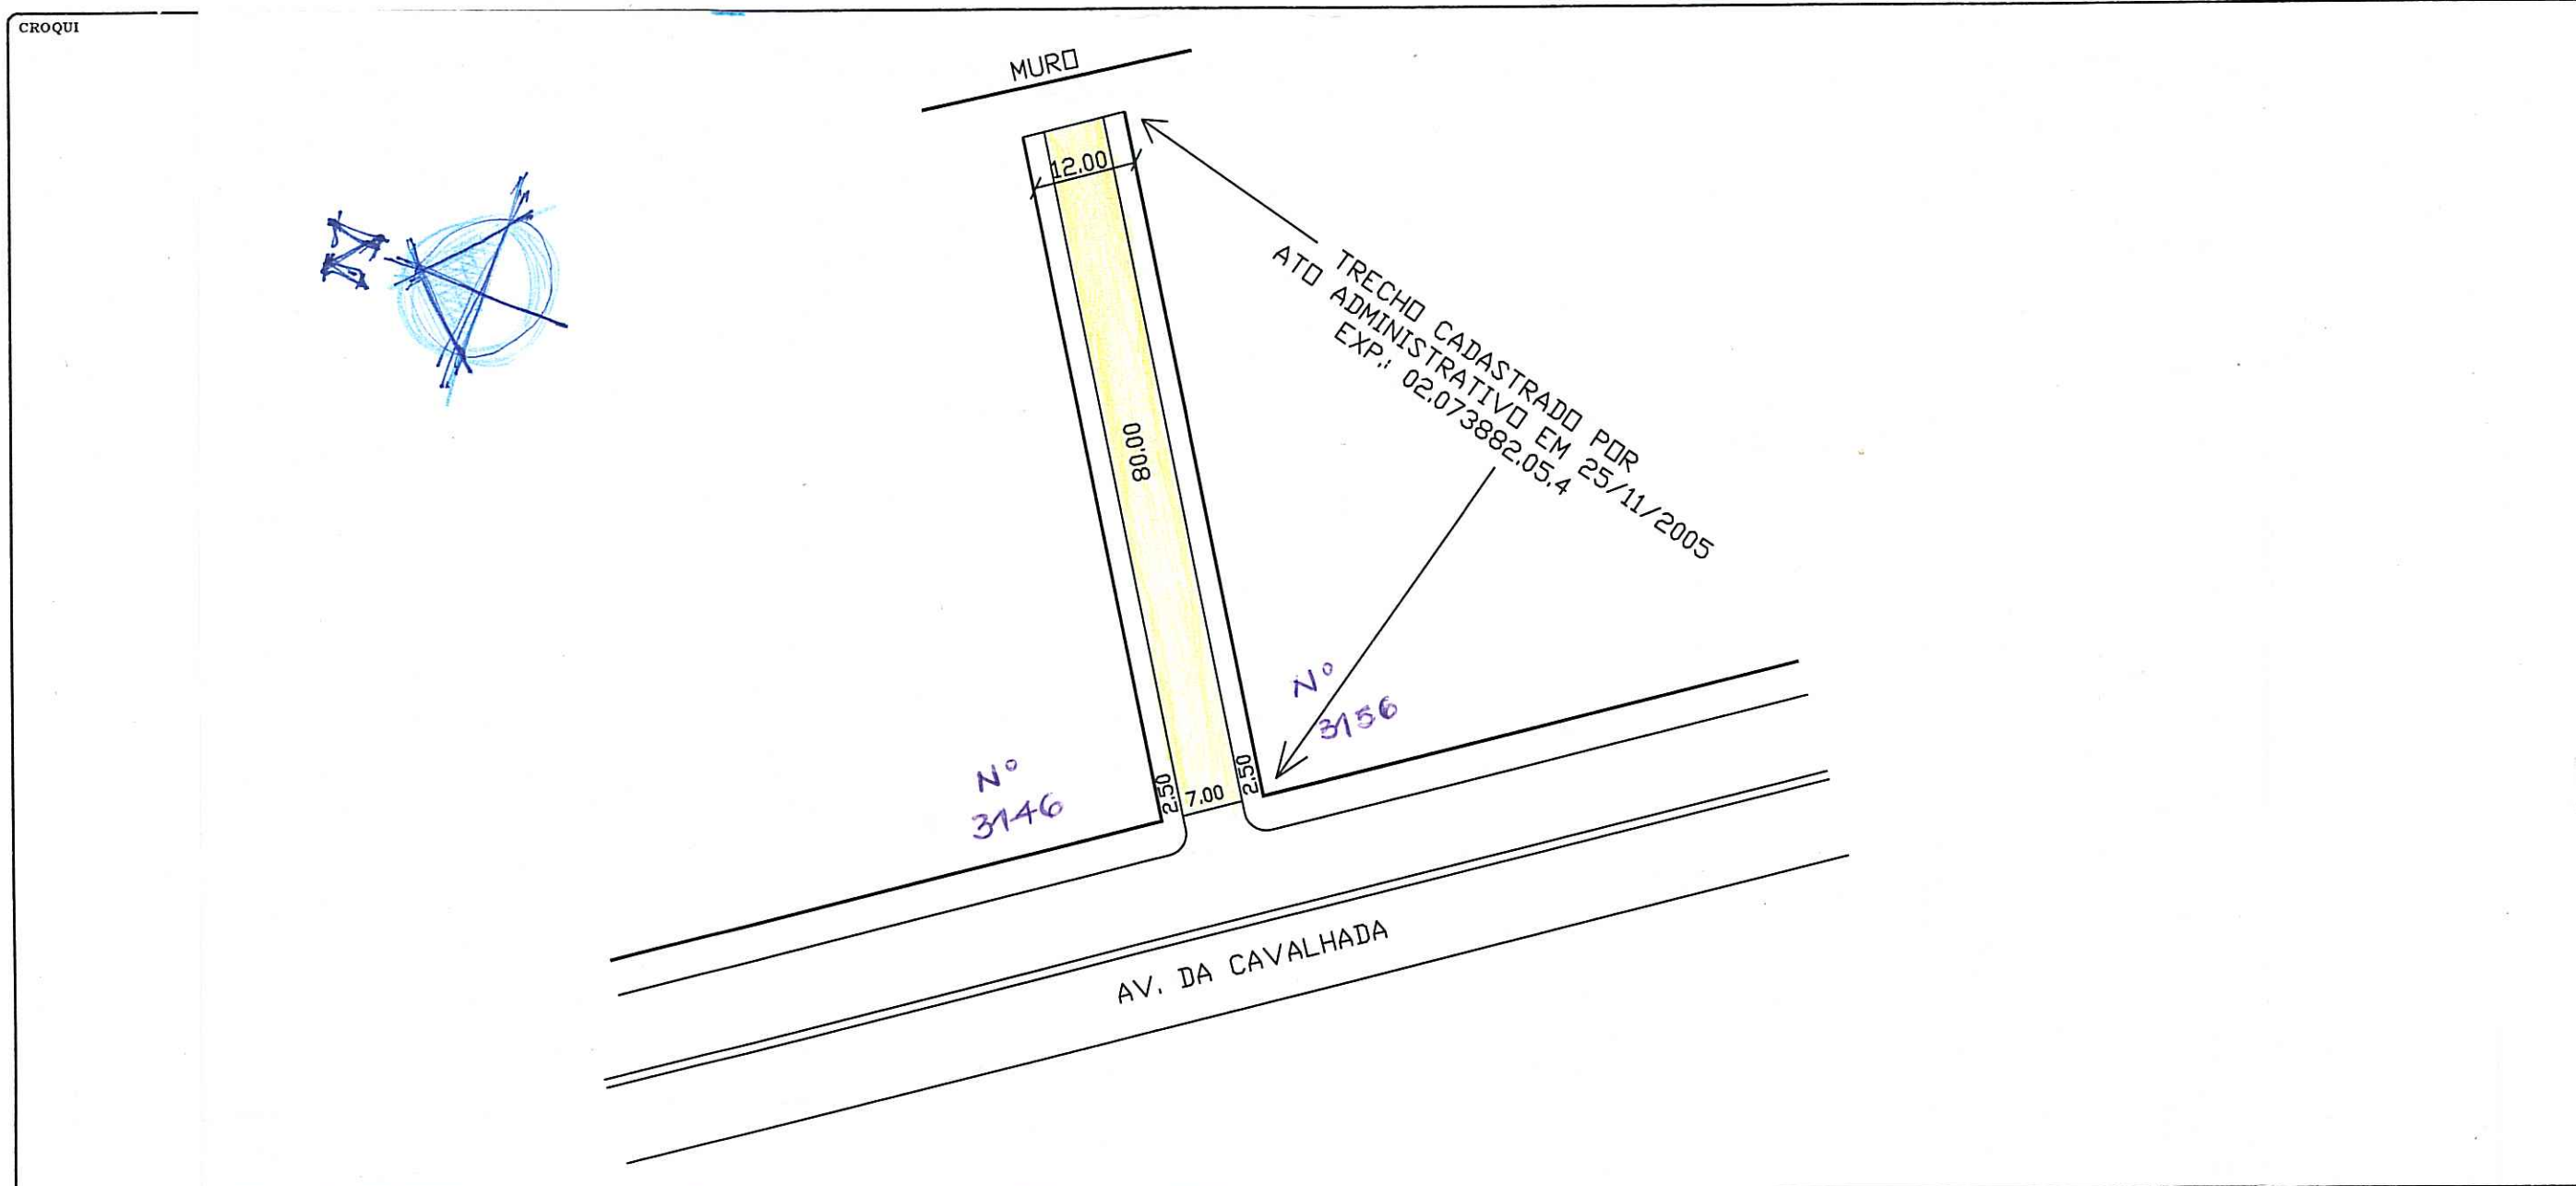

OBSERVAÇÕES: **LOGRADOURO PÚBLICO CADASTRADO EM 25/11/2005**
 EXP. 02.073230-07-3 SOLICITOU O CROQUI.

CTM: **7769110** MAPA CADASTRAL: **2987-2 K I**
 DIVISÃO TERRITORIAL: **MZ 05**
UEU 004
 ESCALA: _____ BAIRRO: **CAVALHADA**

DATA: **06 / 02 / 2007** DESENHO: **Aratiba** CHEFE DO SETOR: **Maria Paula Lüdke Regai**
 Matrícula N.º 83004.2 Assst. Adm URP2/CIP/SPM