

REVISADO EM 30.11.04


*Quatto*

Digitalizado em 29/11/04 Baimo

PREFEITURA MUNICIPAL DE PÔRTO ALEGRE  
S. M. O. V. - DIVISÃO DE VIAÇÃO  
SETOR DE ESTATÍSTICA E LOGRADOUROS

LOGRADOURO: *JORGE BAHLIS*  
- RUA PROF.  
TRECHO: *RUA CEL. HILARIO P. FORTES E*  
*ESTR. VILA MARIA*

LETRA *P*  
FICHA N.º *53*

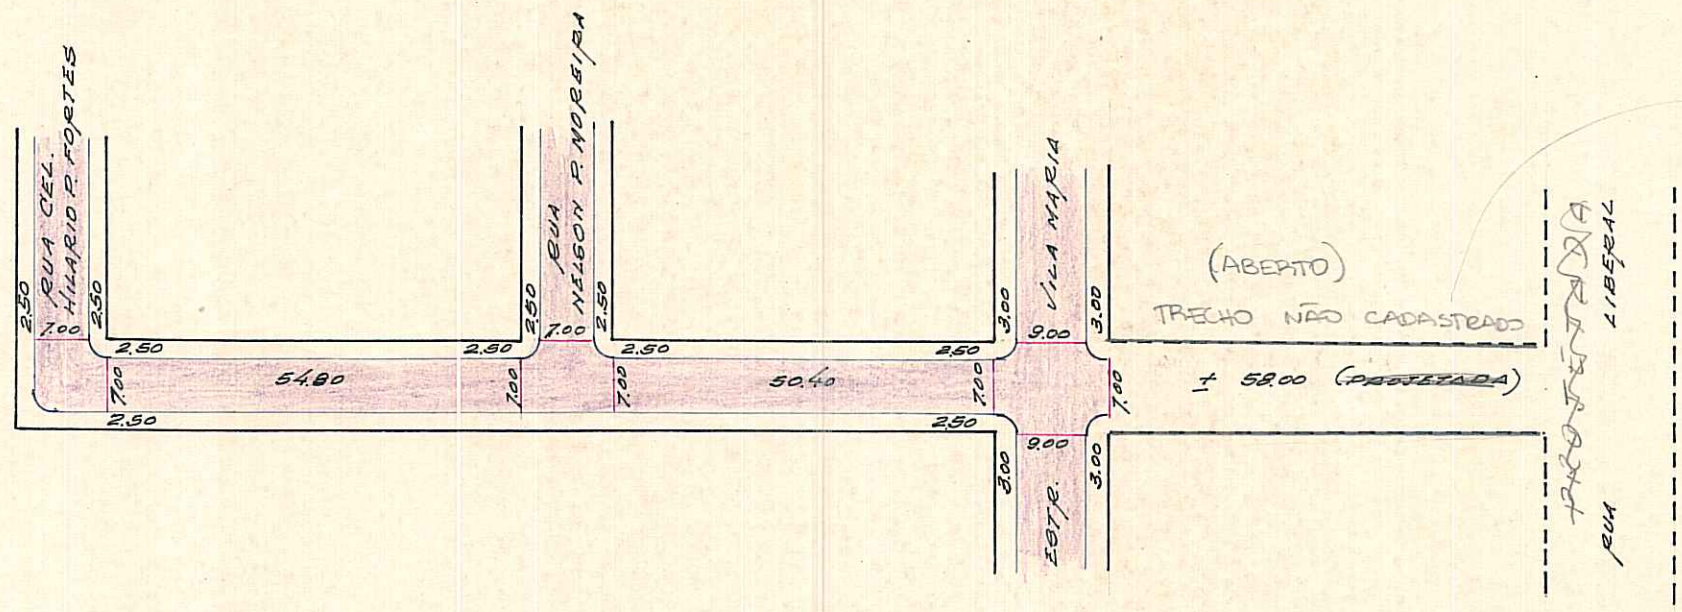

VISTO COM GIANDA  
EM 26.04.04 *R*

*colocar*

CTM: 7763045 MZ: 05 UEV: 008 AERO: 2937-2 K I BAIMO: CAVALHADA

REGISTRADA COMO LOGRADOURO PÚBLICO ENTRE RUA CEL. HILARIO P. FORTES E ESTR. VILA MARIA  
ENTREGUE PELO PROC. 2357/67

*antiga rua "C" Lei 3753/73*  
*VILA DOS BANCARIOS*  
*PASTA 289*

*9/7/73*

*W. Blaschke*

DESENHO: *P. Machado*

CHEFE DO SETOR:

WERNER BLASCHKE - Mat. 2463  
CHEFE DO SET. CAD. LOTEAMENTOS  
S.U. - DEURB

DATA *9.1.73*

ESCALA APROXIMADA 1:1.000

Paralelepipedo	
Pedra Irregular	
Asfalto	
Concreto	
Encascalhado	
Terreno Natural	

S. E. L.