

REVISADO EM 25.11.04

Revista

Diagonalizada em 23/11/04 BZ/ma

PREFEITURA MUNICIPAL DE PÔRTO ALEGRE
S. M. O. V. - DIVISÃO DE VIAÇÃO
SETOR DE ESTATÍSTICA E LOGRADOUROS


LOGRADOURO: **JOÃO MORA - RUA**

LETRA **73**

TRECHO: LEI N.º 1680/56

FICHA N.º **85**

ANT. R. LIBERDADE - BAIRRO CAMAQUÁ

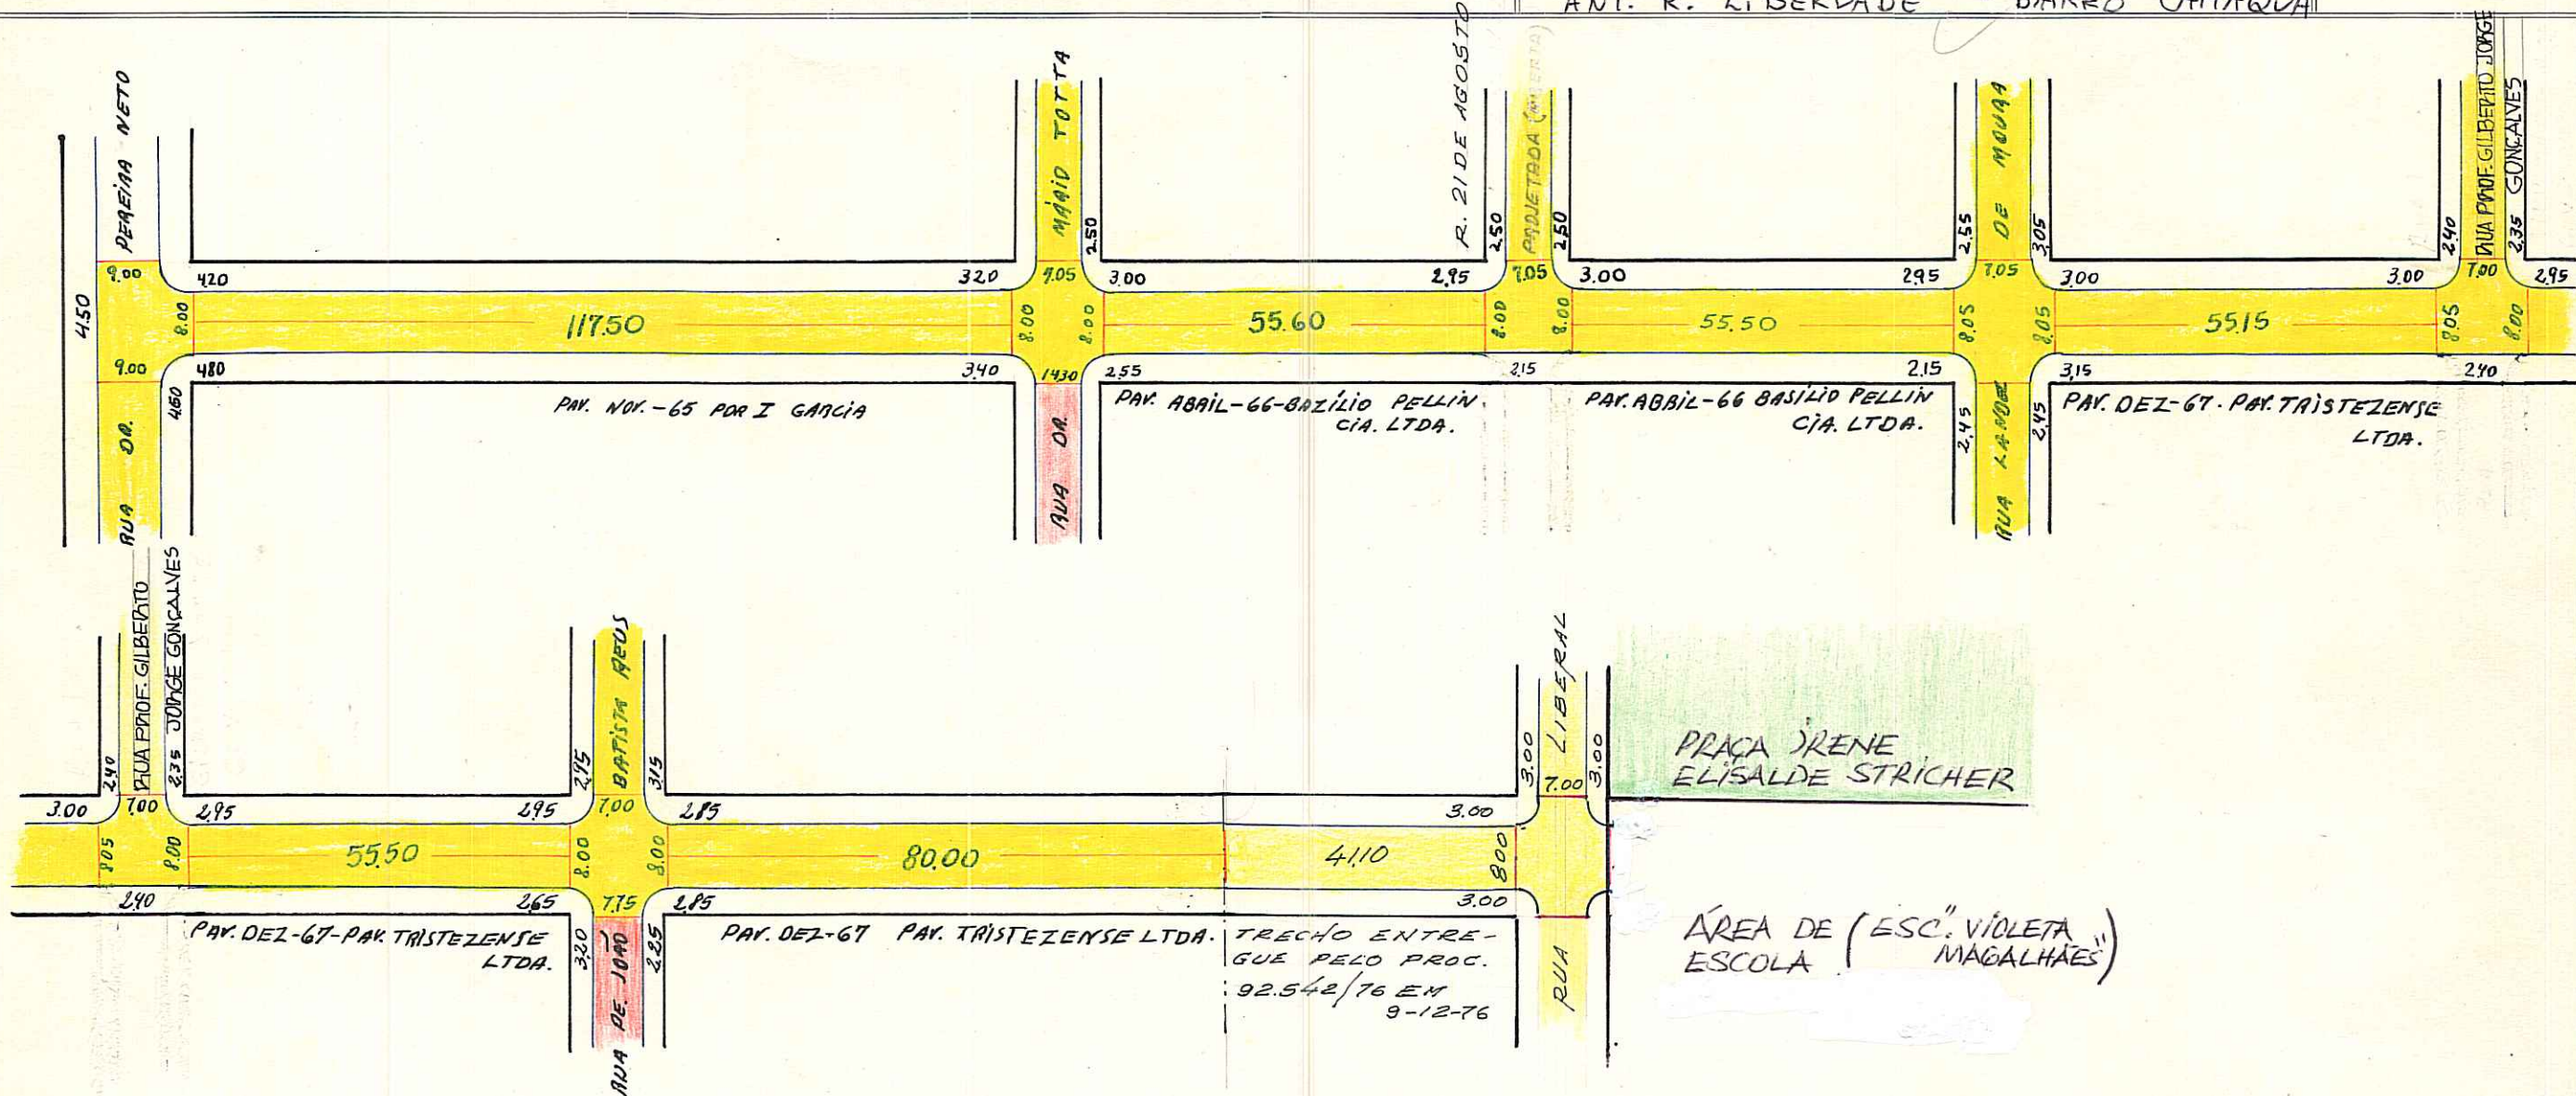

CTM: 7763078 MZ: 05 UEV: 008 AERO: 2587-2 KI BAIRRO: CAMAQUÁ, CAVALITADA

É CONSIDERADO ABERTO DA RUA PEREIRA NETO ATÉ 80,00 M. ALÉM DA RUA DE JOÃO BATISTA REUS.

ESCALA APROXIMADA 1:1.000

| | |
|-----------------|--|
| Paralelepipedo | |
| Pedra Irregular | |
| Asfalto | |
| Concreto | |
| Encascalhado | |
| Terreno Natural | |

S. E. L.

DESENHO: *[Signature]*

CHEFE DO SETOR: *[Signature]*

DATA: 25.02.70