


CONTROLE DE LOGRADOUROS

FICHA Nº
 PASTA Nº
 18C / 515


Digitizado em 17/07/06 - Meloni

LOGRADOURO **XAVIER DA CUNHA, RUA** LEI DE DENOMINAÇÃO 002 / 1936
 ANTIGA RUA OLARIA BRASIL

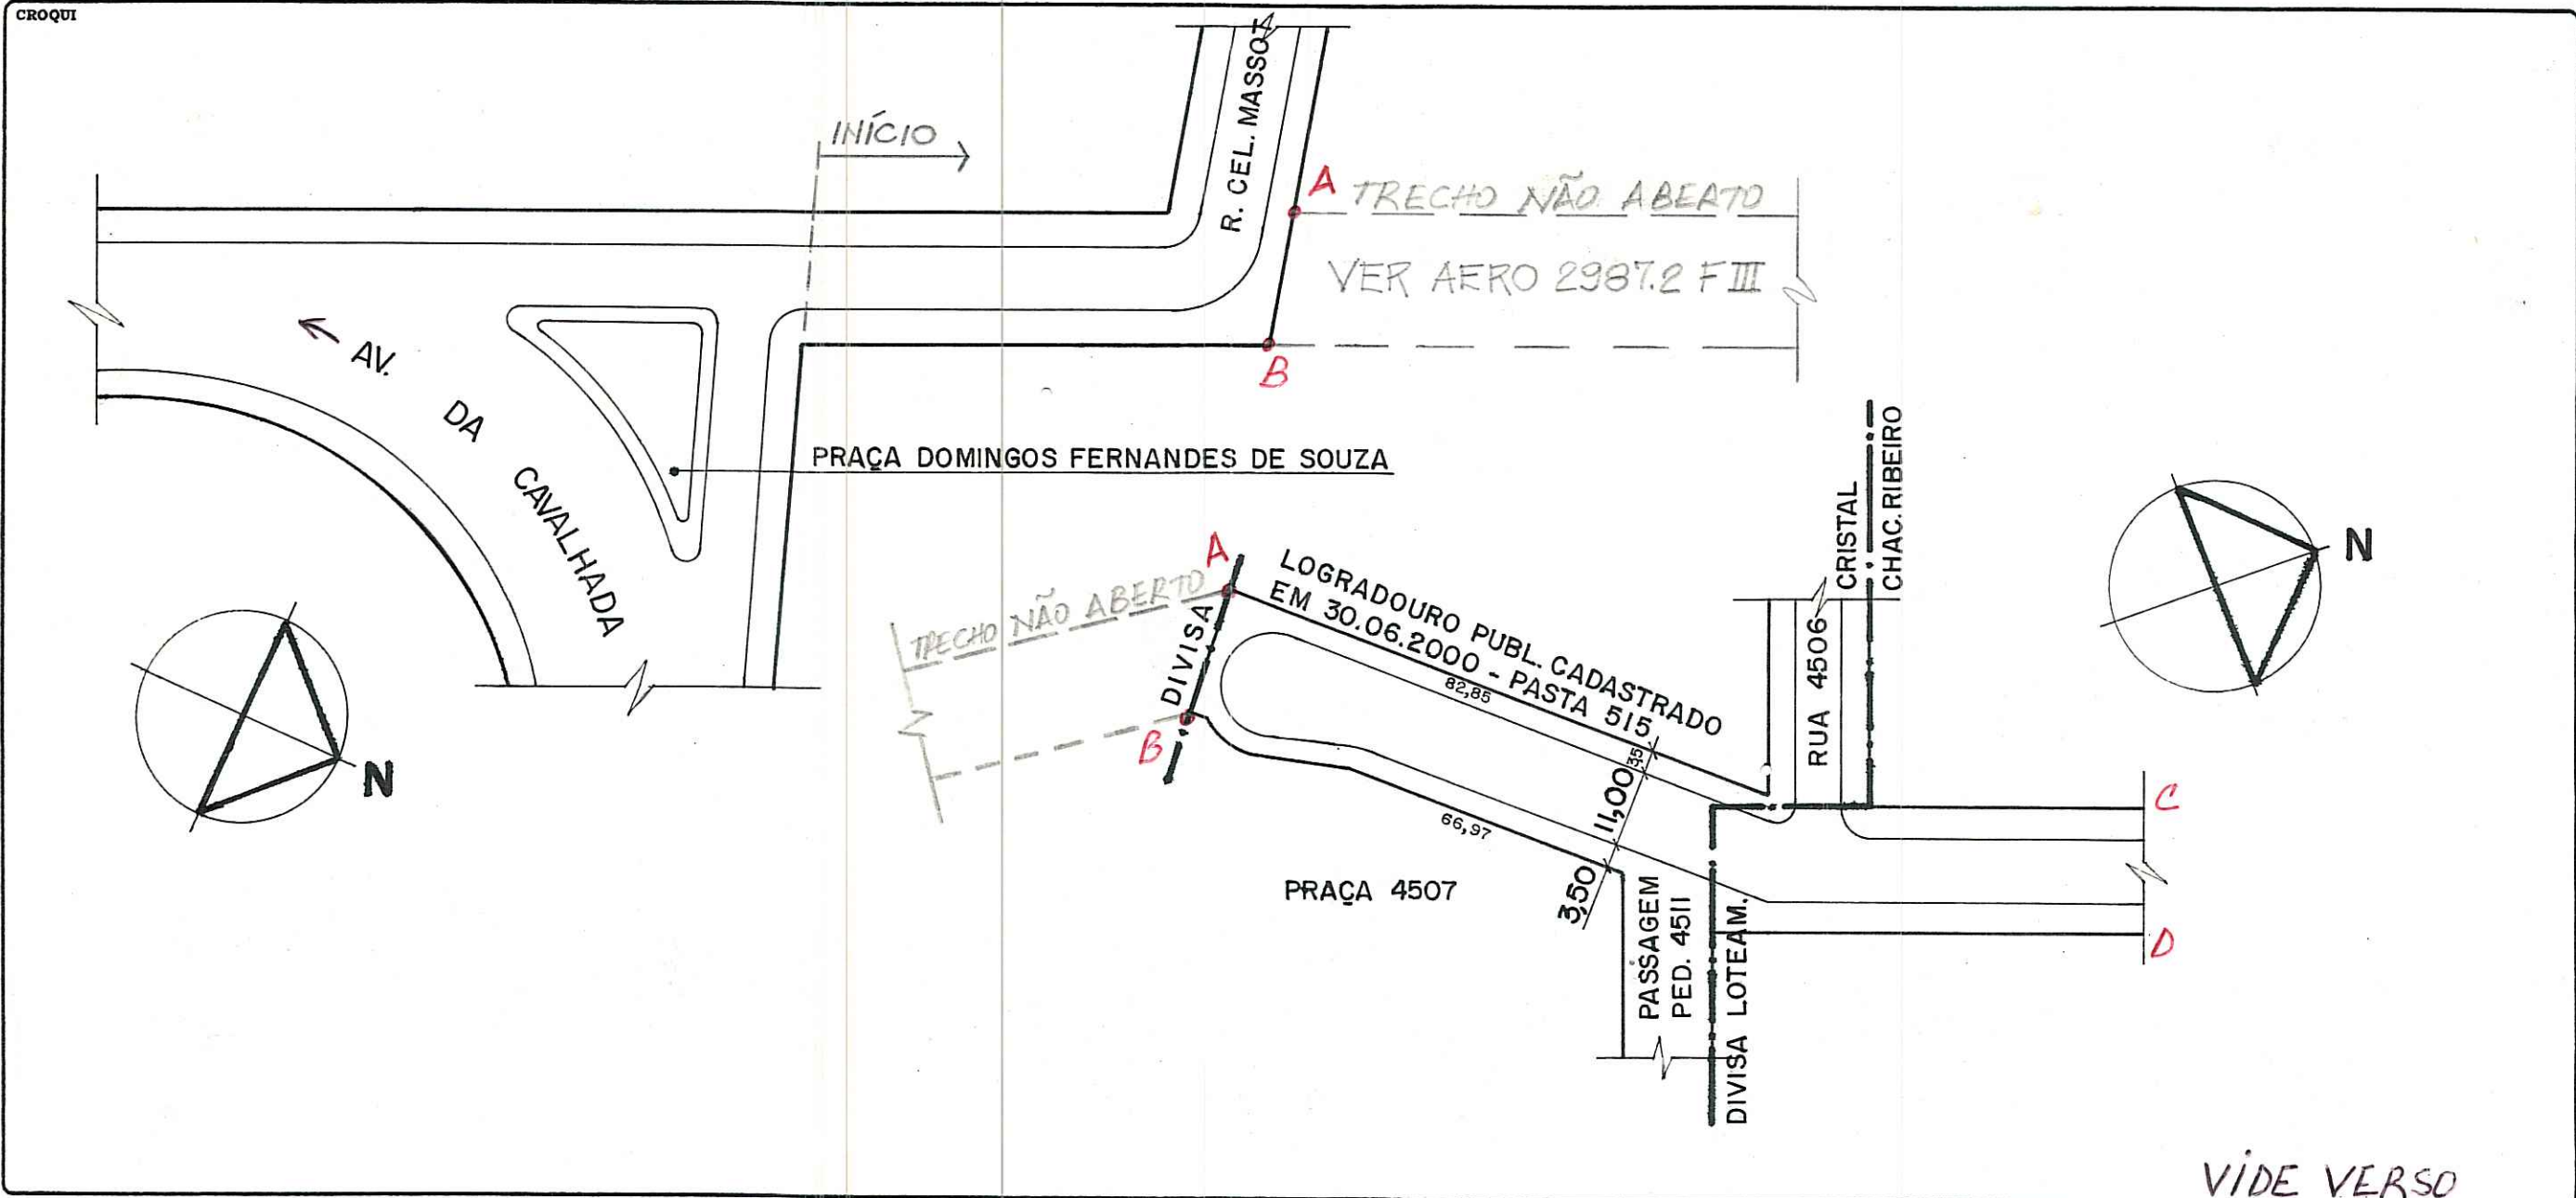

OBSERVAÇÕES
LOGRADOURO PÚBLICO CADASTRADO
 A FICHA ANTERIOR ENCONTRA-SE GUARDADA NO ARQUIVO MORTO.

CTM 7770068	MAPA CADASTRAL 2987.2 FIII, F30,31,32
DIVISÃO TERRITORIAL MZ:004 UEU:042	
ESCALA 1:1000	BAIRRO NONOAI / CAVALHADA

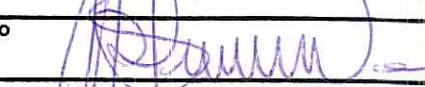DATA 07 / 07 / 2000 DESENHO  CHEFE DO SETOR

RUA XAVIER DA CUNHA

