REVISADO EM 19.10.04 J.Ruiotto

DIGITALIZADA EM 11/10/04

PREFEITURA MUNICIPAL DE PÔRTO ALEGRE

S. M. O. V. — DIVISÃO DE VIAÇÃO

SETOR DE ESTATÍSTICA E LOGRADOUROS

LOGRADOURO: GRAMADO - RUA

TRECHO: Lei nº 1715/57

LETRA: P

FICHA N.º 22

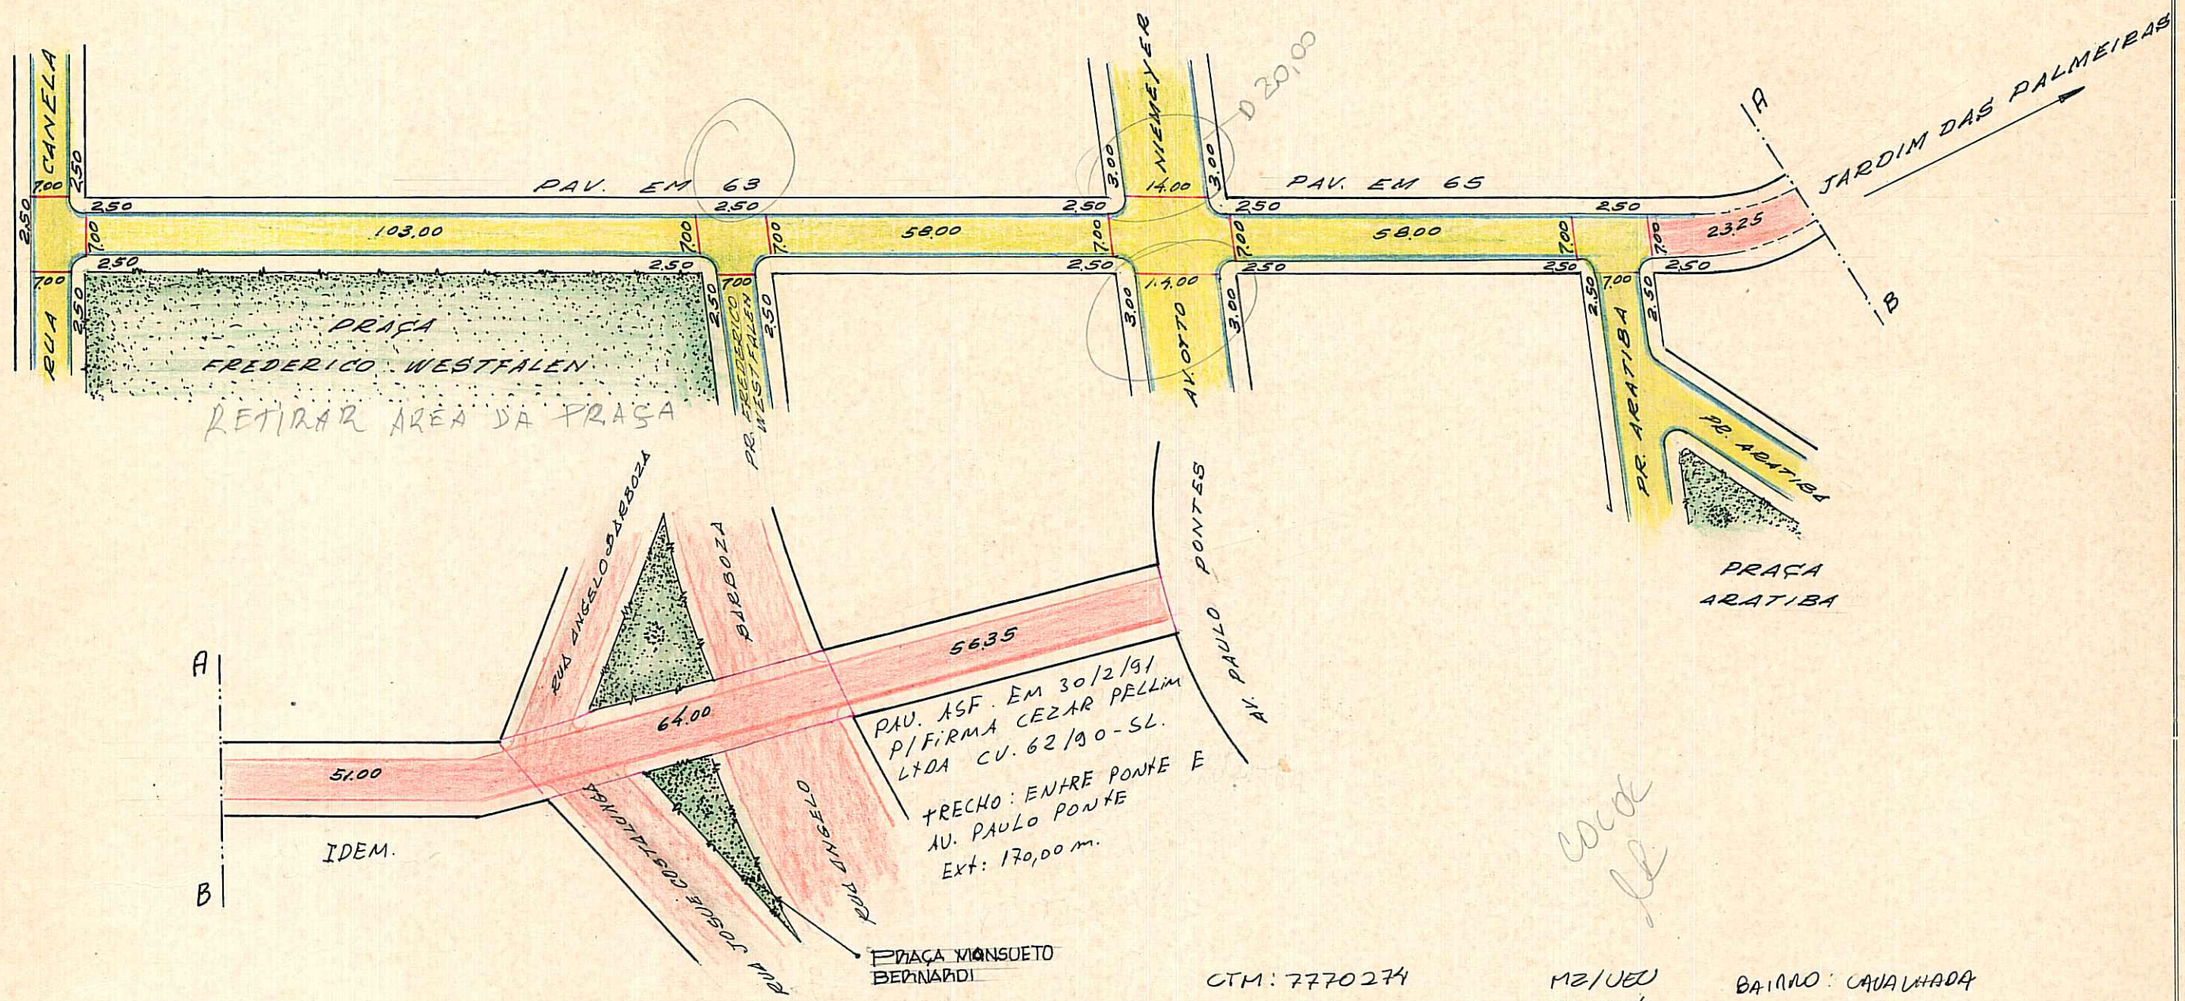

CTM: 7770274 MZ/UEU BAIRRO: CAVALHADA

AERO: 2887-2 F III 05 004

LOGRADOURO PÚBLICO REGISTRADO.

NOTA: O TRECHO ENTRE CORTE A-B E AV. "1" (AV. PAULO PONTES) FOI RECEBIDO DE ACORDO COM A LEI 4399/77 EM 5/9/79 - EDITAL 32/79

LOT. PARQUE MADEPINHO E JARDIM DAS PALMEIRAS PASTAS 112 e 180

ESCALA APROXIMADA 1:1.000

- Paralelepipedo
- Pedra Irregular
- Asfalto
- Concreto
- Encascalhado
- Terreno Natural

S. E. L.

DESENHO: P. Machado

CHEFE DO SETOR: Willy Paulo Machado — Chefe do Setor de Desenho

DATA: 5/11/79

A-Gorme - Mod. OV-69 - 1.000 pçs. - Cartolina Marfim branca 60 kg. - Em 9/70