


CROQUIS ARROIO GRANDE RUA

Mapa Digitalizado em 19/02/04
 REVISADO em 08/03/04
 Rivetto

ANTIGAS RUAS "E" e "F" - LEI Nº 1715/57
 LOT. PARQUE MADEPINHO
 GABARITOS CONFERIDOS NO LOCAL.

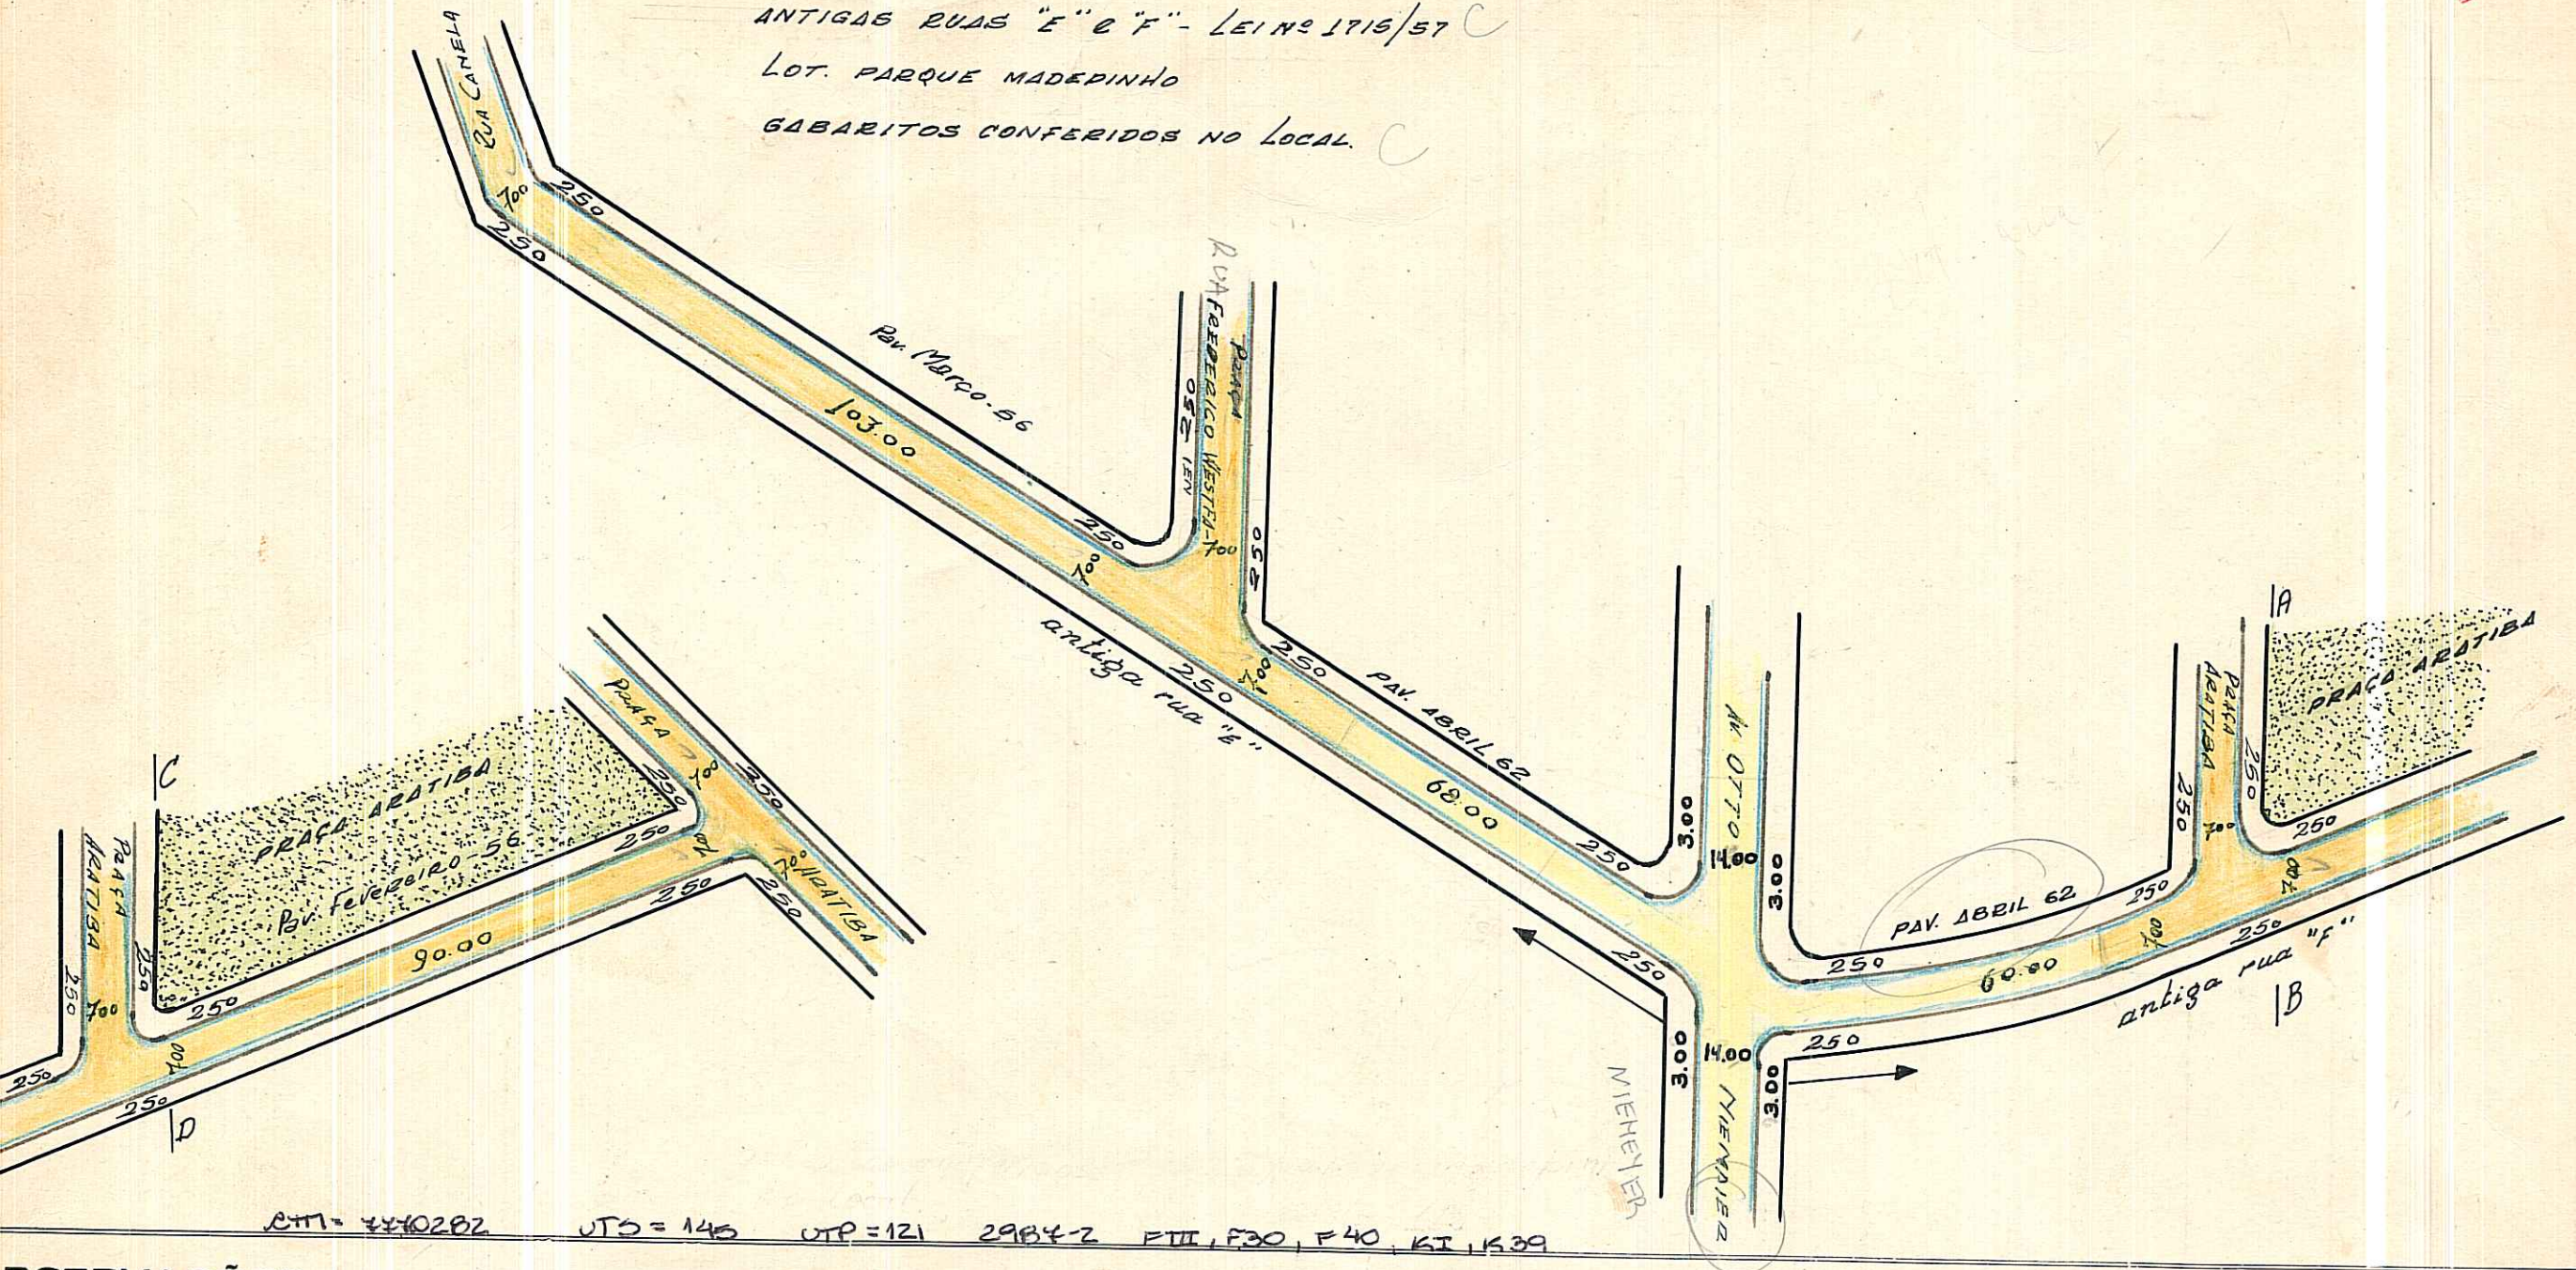

CTM = 440282 UTS = 145 UTP = 121 2984-2 F11, F30, F40, KI, 1539

OBSERVAÇÕES:

Decreto nº 108
 Pode receber construção quanto a pavimentação da rua Canela até a Praça Aratiba

LOGRADOURO REGISTRADO E CADASTRADO.

ESC: 1:1.000

PARALELEPIPEDO □
 IRRREGULAR □
 Des: [Signature]

PASTA 118
 ↳ 112-112A