


CONTROLE DE LOGRADOUROS

REVISADO 24.09.06 *LR*
 DIGITADO 17/05/05 *Ans*

FICHA Nº 1292

PASTA Nº 515

LOGRADOURO DEUSDEDIT PAIVA BUENO, RUA CEL. (ANTIGA RUA 4506)	LEI DE DENOMINAÇÃO LEI Nº 9.908 DE 30/12/2005
---	--

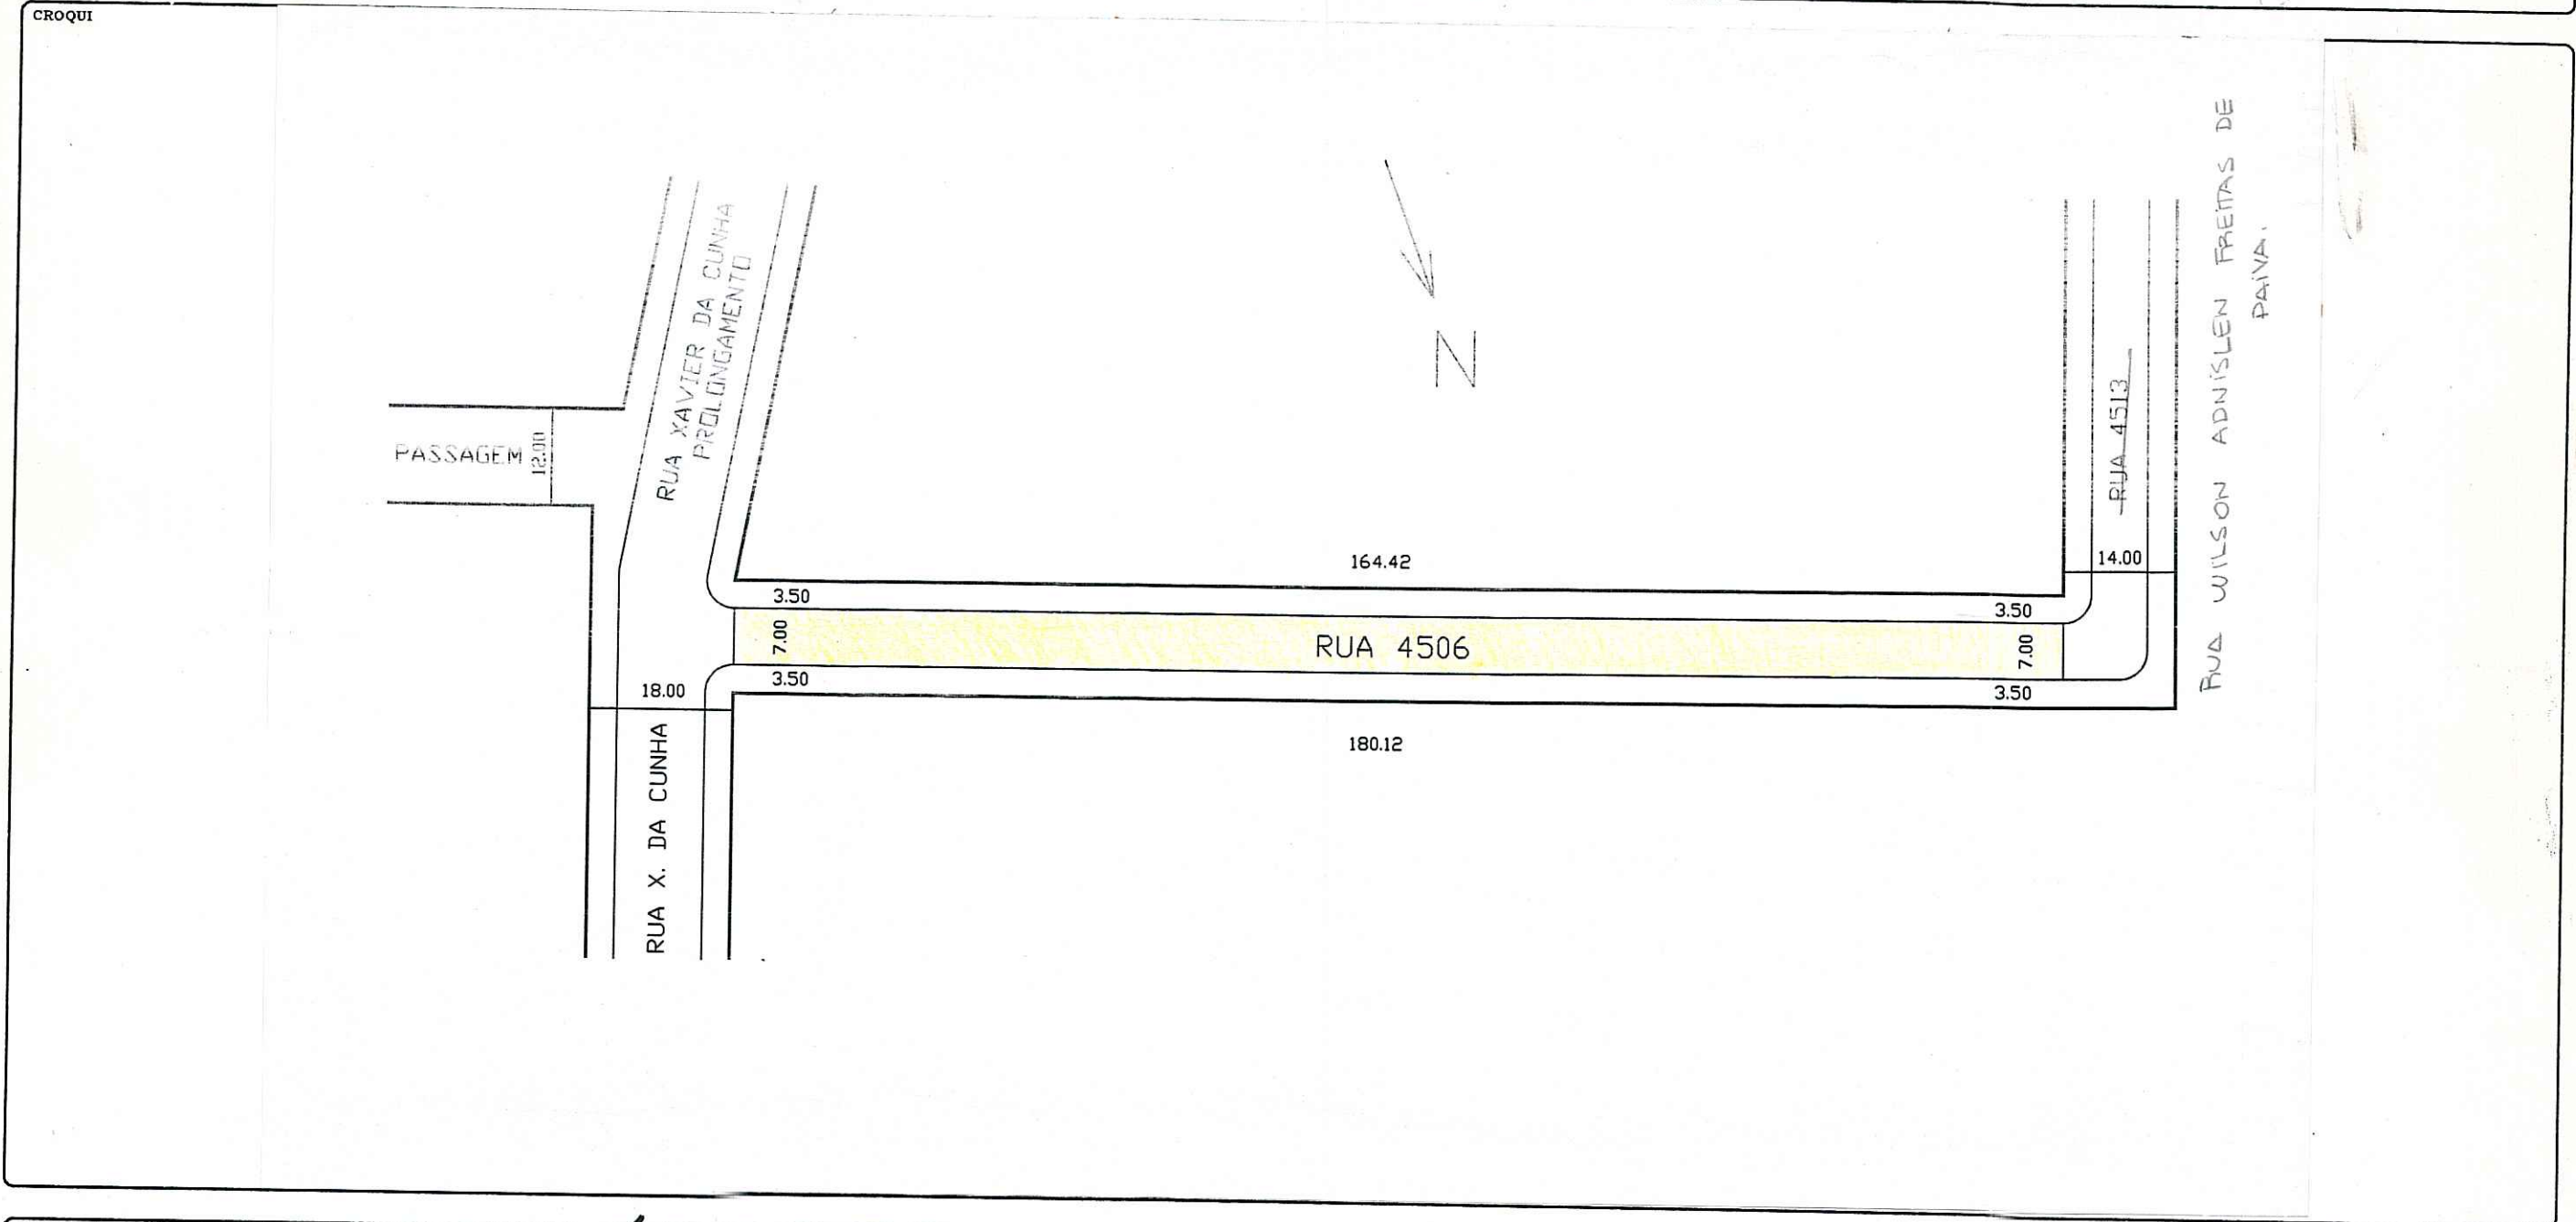

OBSERVAÇÕES
LOGRADOURO PÚBLICO CADASTRADO
 EM 12/05/2005 - PASTA 515

CTM 7770464	MAPA CADASTRAL 2987-2F III
DIVISÃO TERRITORIAL MZ= 04 UEU= 042	
ESCALA	BAIRRO CAVALHADA

DATA 17 / 05 / 2005	DESENHO <i>MPaula</i>	CHEFE DO SETOR <i>MPaula</i>
---------------------	-----------------------	------------------------------

MPaula
 Maria Paula Lüdke Regal
 Assiat. Adm. - URP2/CIP/SPM