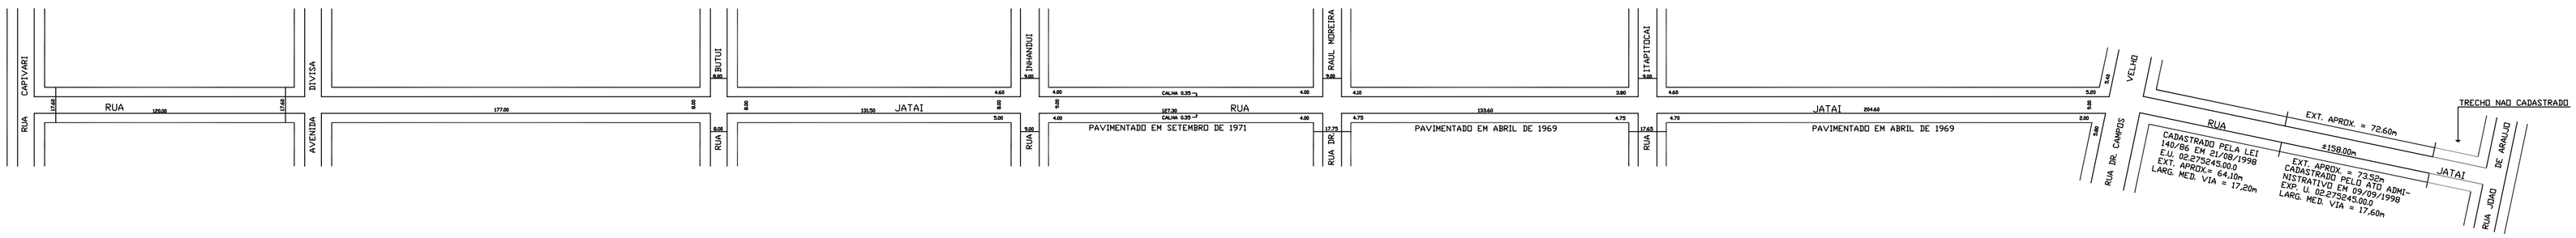
RUA CARPIVARI
RUA
125.00
17.60
17.60
AVENIDA DIVISA
177.00
RUA BATUIZ
8.00
8.00
JATAI
135.50
5.00
RUA TAMANDUÁ
5.00
5.00
4.60
4.60
CALHA 0.35
RUA
127.30
CALHA 0.35
4.00
4.00
PAVIMENTADO EM SETEMBRO DE 1971
RUA RAUL MOREIRA
17.75
4.75
133.60
4.75
PAVIMENTADO EM ABRIL DE 1969
RUA TIAPITIOCAI
17.65
4.70
4.70
JATAI
204.60
5.00
5.00
4.60
5.20
PAVIMENTADO EM ABRIL DE 1969
VELHO
RUA DR. CAMPOS
RUA
CADASTRADO PELA LEI
140/96 EM 01/08/1998
E.U. 02.27.52.45.00.0
EXT. APROX.= 64.10m
LARG. MED. VIA = 17.20m
EXT. APROX. = 72.60m
±158.00m
EXT. APROX. = 73.50m
CADASTRADO PELO ATO ADMI-
NISTRATIVO EM 09/09/1998
EXP. U. 02.27.52.45.00.0
LARG. MED. VIA = 17.60m
JATAI
TRECHO NAO CADASTRADO
RUA JOAO DE ARAUJO