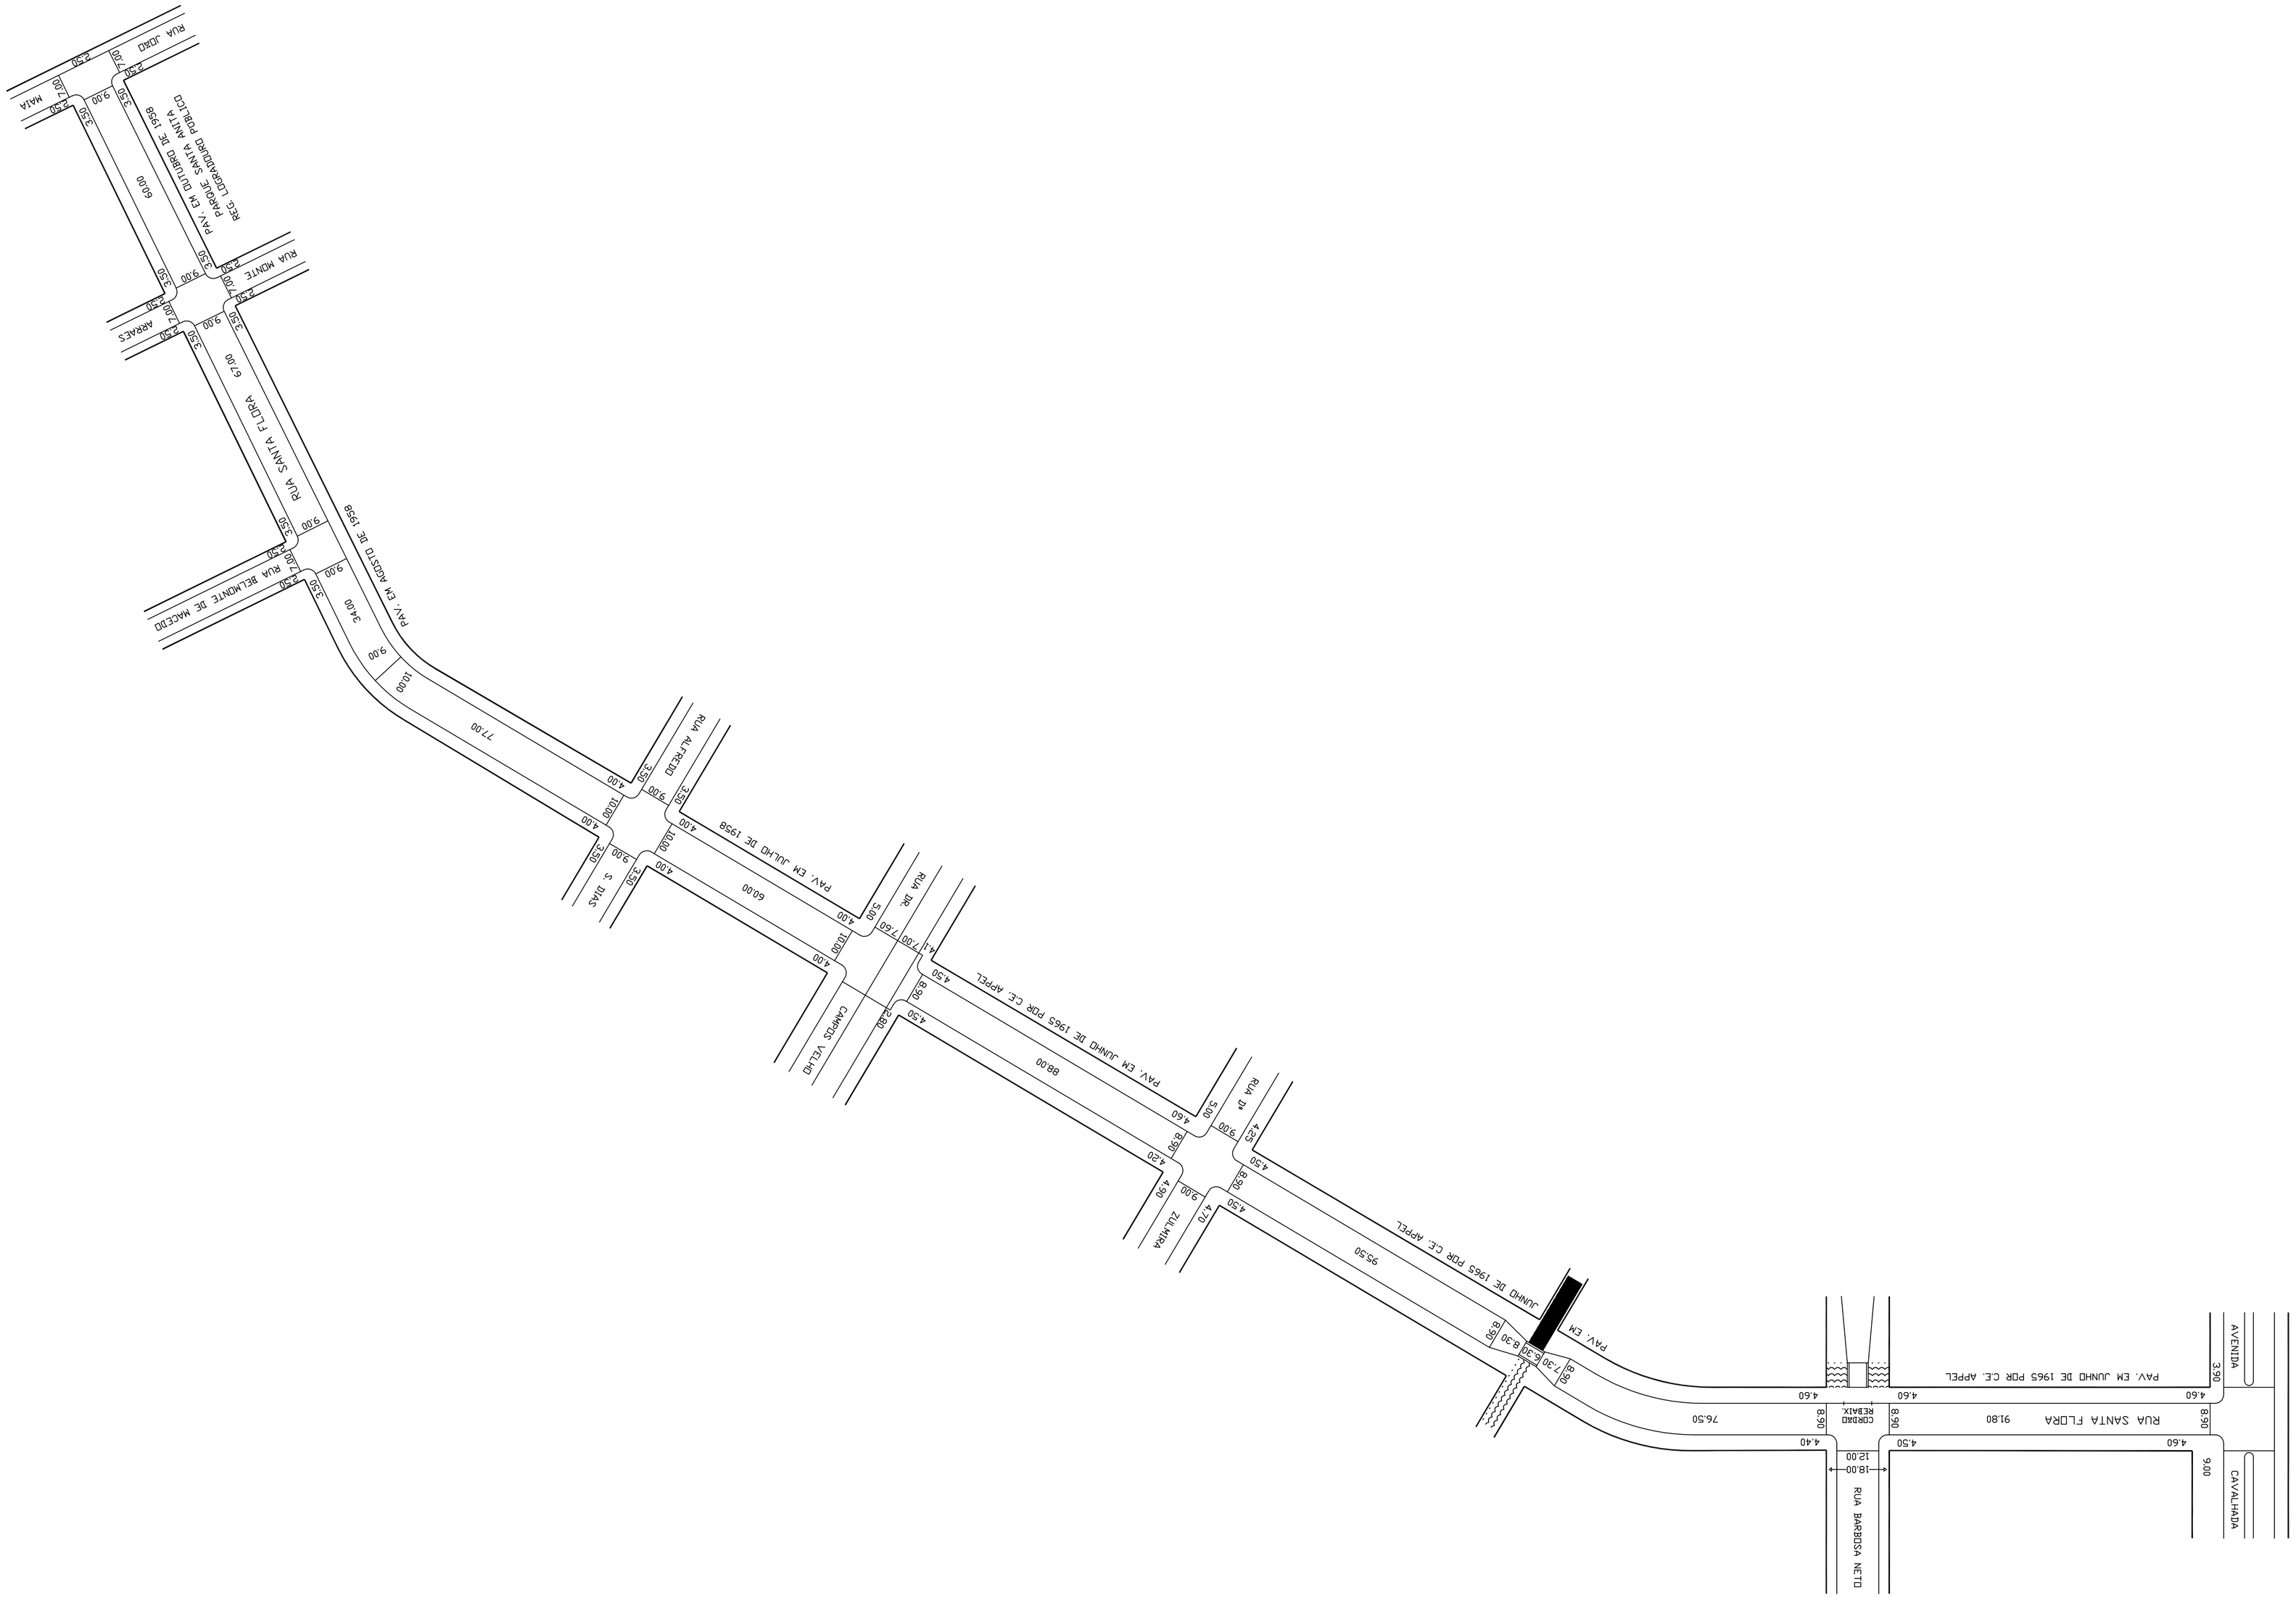
RUA JOAO
MAIA
PAV. EM JUNHO DE 1958 PDR C.E. APPEL
RUA SANTA FLORA
91.80
76.50
RUA BARBOSA NETO
CAVALHADA
AVENIDA
CORREIO REGIAX
PAV. EM JUNHO DE 1965 PDR C.E. APPEL
PAV. EM
RUA D.
RUA DR.
CAMPOS VELHO
ZULMIRA
PAV. EM JULHO DE 1958
RUA ALFREDO
PAV. EM AGOSTO DE 1958
RUA SANTA FLORA
RUA BELMONTE DE MACEDO
S. DIAS
ARRAES
RUA MONTE
PAV. EM JUNHO DE 1958 PDR C.E. APPEL
REG. LOBRADUNAO PUBLICO
PARQUE SANTA ANITA
PAV. EM OUTUBRO DE 1958