

Revisado 15.12.05 J. Ruoff

Digitizado em 22.11.05 - Meloni

PREFEITURA MUNICIPAL DE PORTO ALEGRE

S. M. O. V. - S. U. P. M.
DIVISÃO DE URBANIZAÇÃO

LOGRADOURO: RADIO E TV GAUCHA -

LETRA _____


RUA

FICHA Nº _____

ANTIGA RUA DOS PAMPAS - LEI Nº 3643/72.

Antiga rua Pampa - Lei 3643/1972.

CROQUI:

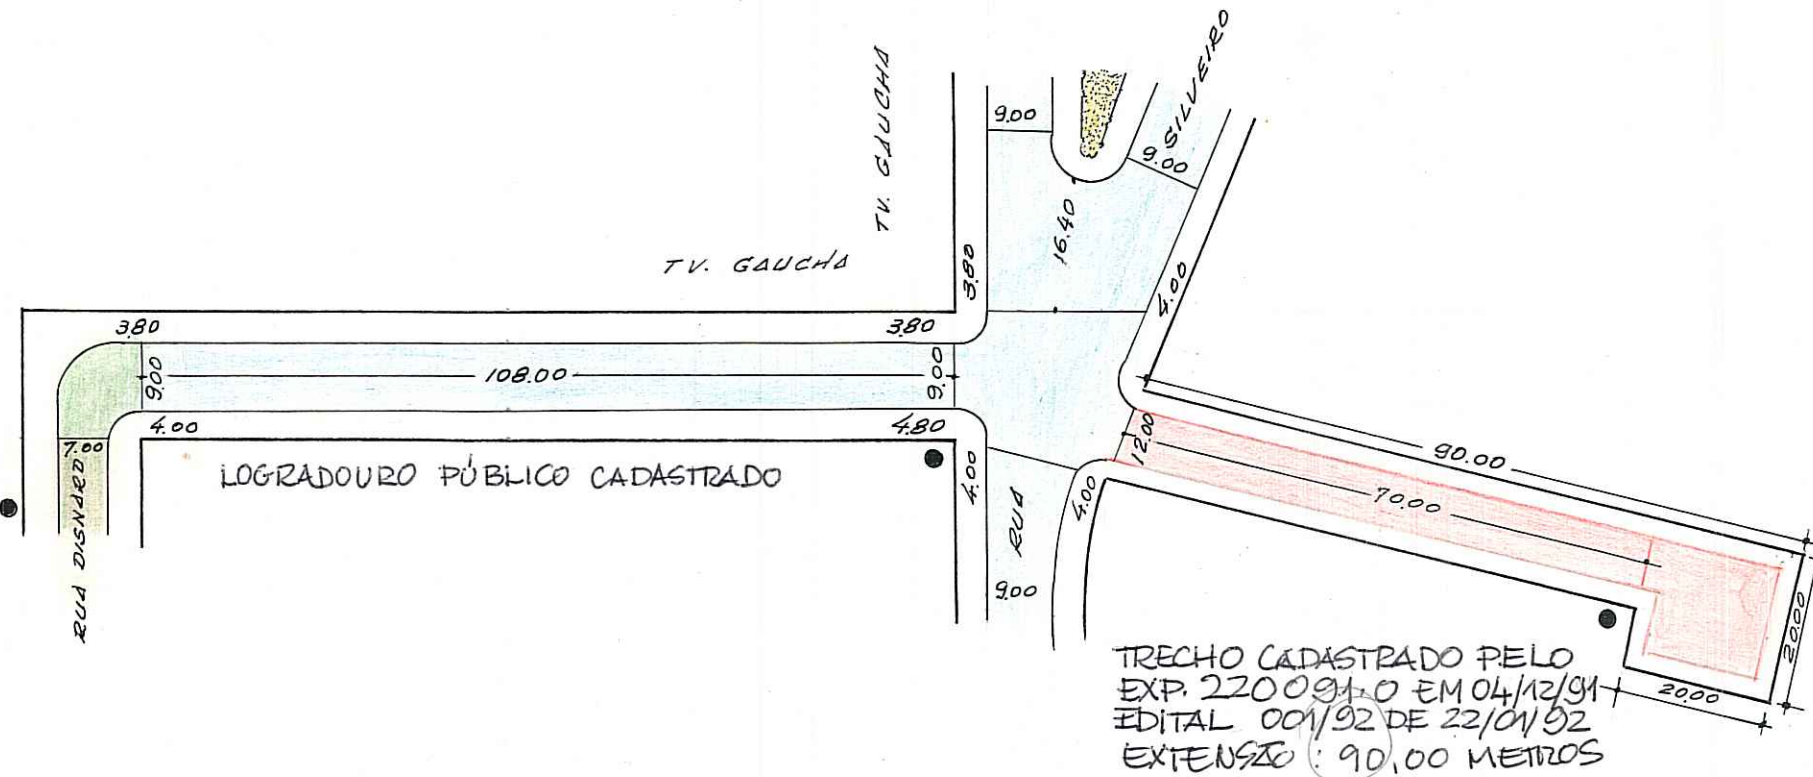

TRECHO CADASTRADO PELO
EXP. 220091-0 EM 04/12/91
EDITAL 001/92 DE 22/01/92
EXTENSÃO: 90,00 METROS

IDENT. DE PLACAS

■ CASA

● POSTE

CTM 7773138

UTSI 135 UTR 49

BAIRRO SANTA TEREZA

OBS: LOGRADOURO CADASTRADO.
EDITAL 001/92 DE 22.01.92-VER PASTA DE EDITAIS

MZ: 04
UEU: 118
AERO: 2387-2 F1

ESCALA APROXIMADA 1:1000
TIPO DE PAVIMENTO

- PARALELEPÍPEDO
- PEDRA IRREGULAR
- ASFALTO
- CONCRETO
- ENCASCALHADO
- TERRENO NATURAL

DESENHO: Willy Paulo Machado
Desenhista - Matr. 80424

CHEFE DO SETOR: _____

DATA 19 / 12 / 91