REVISADO EM 29.06.04 JRuotto

Digitalizado em 23/06/04 Bianca

PREFEITURA MUNICIPAL DE PÔRTO ALEGRE

S. M. O. V. — DIVISÃO DE VIAÇÃO

SETOR DE ESTATÍSTICA E LOGRADOUROS

LOGRADOURO: CYPRIANO FERREIRA-RUA GEN. — LETRA T 22

TRECHO: DUQUE DE CAXIAS-WASHINGTON LUIZ — FICHA N.º 12

LEI 2/36. ANTIGA GEN. CANABARRO. C

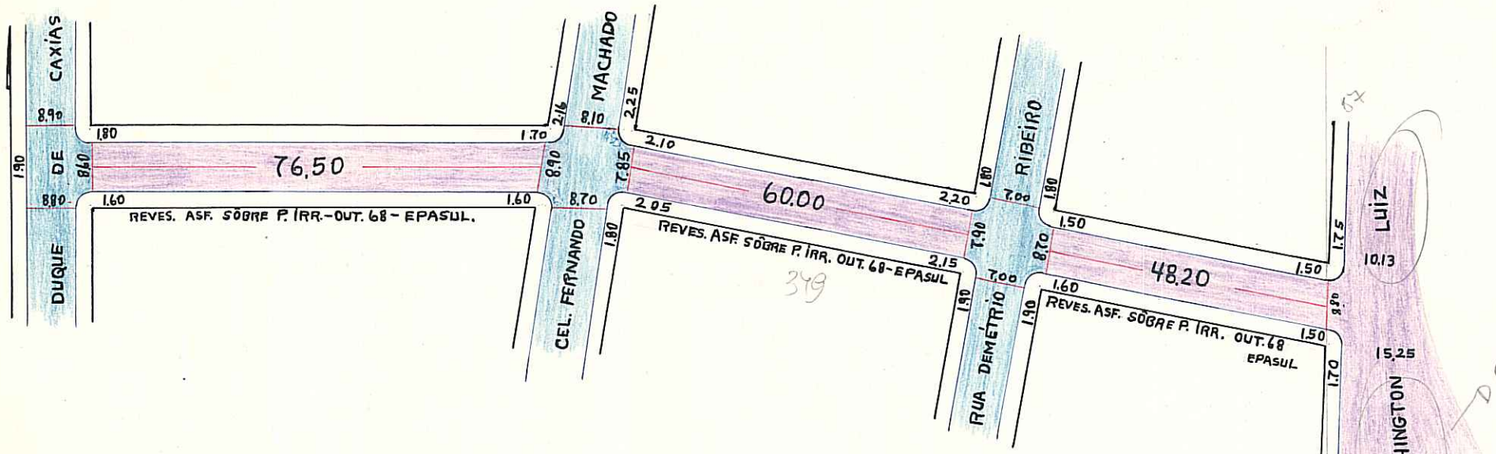

GM = 7777048

PODE RECEBER CONSTRUÇÃO EM TODA A EXTENÇÃO (DUQUE DE CAXIAS – WASHINGTON LUIZ) C

ESCALA APROXIMADA 1:1.000

- Paralelepipedo
- Pedra Irregular
- Asfalto
- Concreto
- Encascalhado
- Terreno Natural

S. E. L.

DESENHO: ..... CHEFE DO SETOR: ..... DATA 7/11/69

A-GORME / Mod. OV-69 / 500 pçs. / em 10/69