REVISADO EM 06.01.05 Ruotto

Digitalizado em 04/01/05 - Raquel

PREFEITURA MUNICIPAL DE PÔRTO ALEGRE

S. M. O. V. — DIVISÃO DE VIAÇÃO

SETOR DE ESTATÍSTICA E LOGRADOUROS

LOGRADOURO: JULIO DE CASTILHOS AV.

TRECHO: AV. BORGES DE MEDEIROS E RUA DA CONCEIÇÃO

LETRA T.

FICHA N.º 27

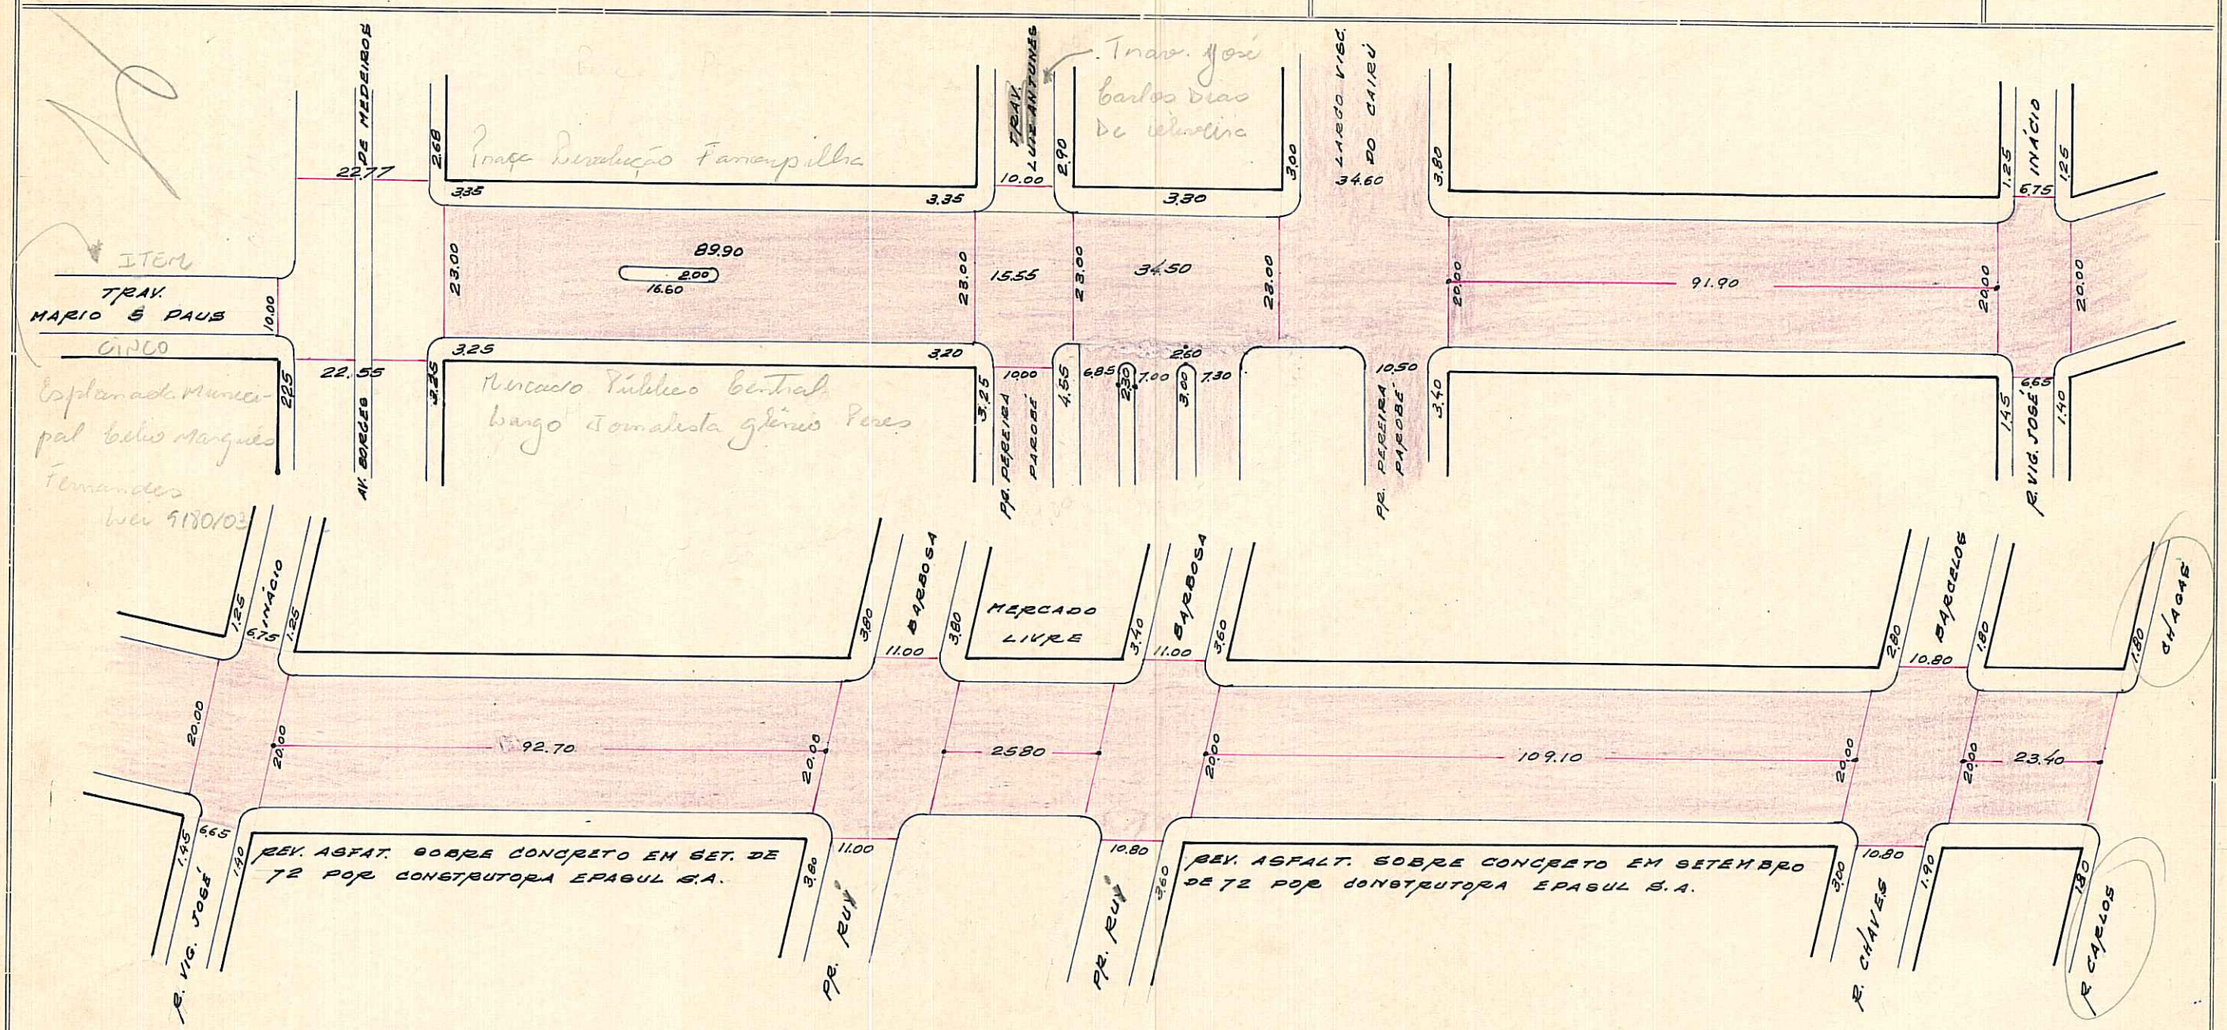

REGISTRADA COMO LOGRADOURO PÚBLICO DESDE O LEVANTAMENTO EFETUADO EM 1953 PELA DIVISÃO DE VIAÇÃO

CTM: 7778129 Bairro: centro

MZ: 01

LEV: 026

Aero: 2987-2A III

DESENHO: P. Machado

CHEFE DO SETOR: 2/10/72 WERNER BLASCHKE - Mat. 2463 CHEFE DO SET. ESTAT. LOTEAMENTOS S.M.V. - DEURB

DATA 29/9/72

ESCALA APROXIMADA 1:1.000

- Paralelepipedo
- Pedra Irregular
- Asfalto
- Concreto
- Encascalhado
- Terreno Natural

S. E. L.

A-Gorme - Mod. OV-69 - 1.000 pçs. - Cartolina Marfim branca 60 kg. - Em 9/70

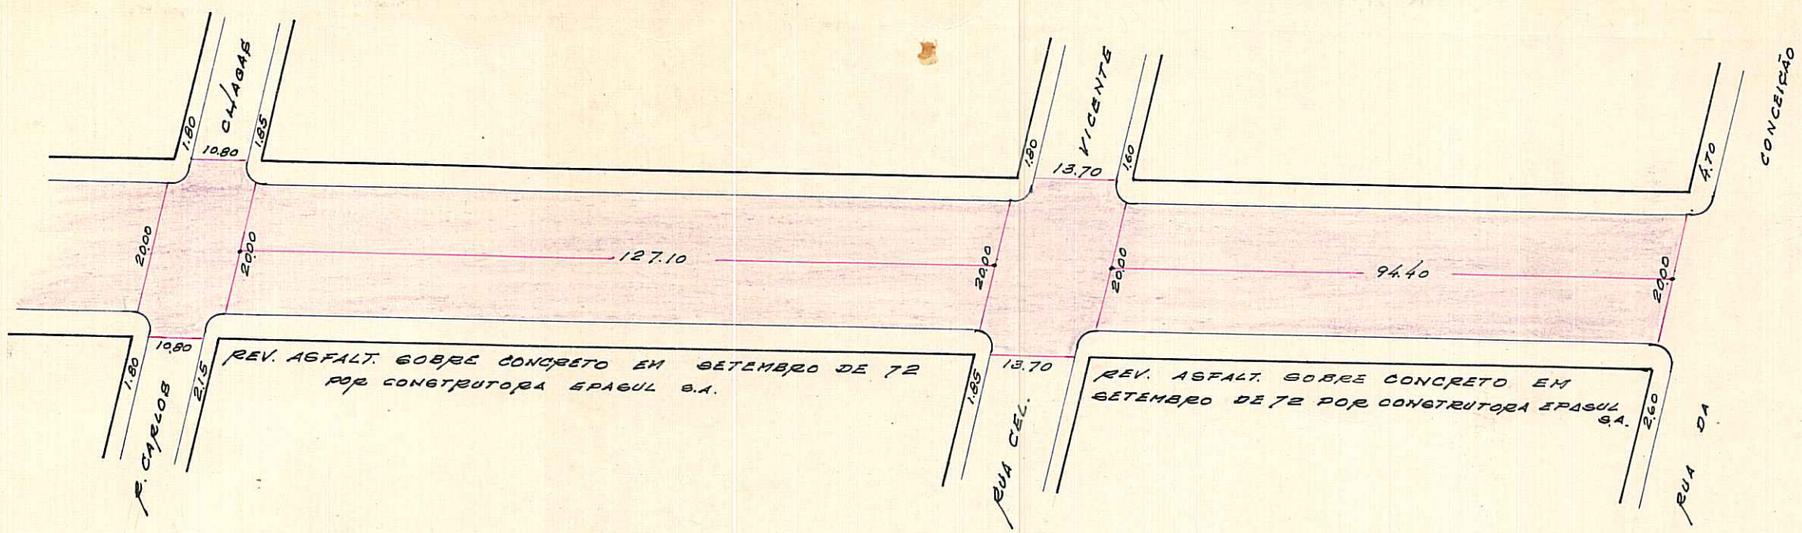
CHAGAS
1.80
10.80
1.85
20.00
20.00
127.10
20.00
1.80
13.70
VICENTE
1.60
20.00
94.40
20.00
4.70
CONCEIÇÃO
10.80
1.80
2.15
R. CARLOS
REV. ASFALT. SOBRE CONCRETO EM SETEMBRO DE 72
POR CONSTRUTORA EPASUL S.A.
1.85
13.70
RUA CEL.
REV. ASFALT. SOBRE CONCRETO EM
SETEMBRO DE 72 POR CONSTRUTORA EPASUL
S.A.
2.60
RUA DA