

REVISAO EM 24/03/04 *Pratto*

PREFEITURA MUNICIPAL DE PORTO ALEGRE
SPM - SPU - COORDENAÇÃO DE INFORMAÇÕES E PROCESSAMENTO
UNIDADE DE REGISTRO E PROCESSAMENTO II - NÚCLEO DE CADASTRO


FICHA Nº
1210

PASTA Nº
622

CONTROLE DE LOGRADOUROS

Digitizada em 23/03/04 - Raguil.

LOGRADOURO CARLOS FREDERICO ALBERS, RUA (ANTIGA RUA 6457-LOT. PORTAL DO GUARUJÁ)	LEI DE DENOMINAÇÃO 9603 de 17/09/2004
--	---

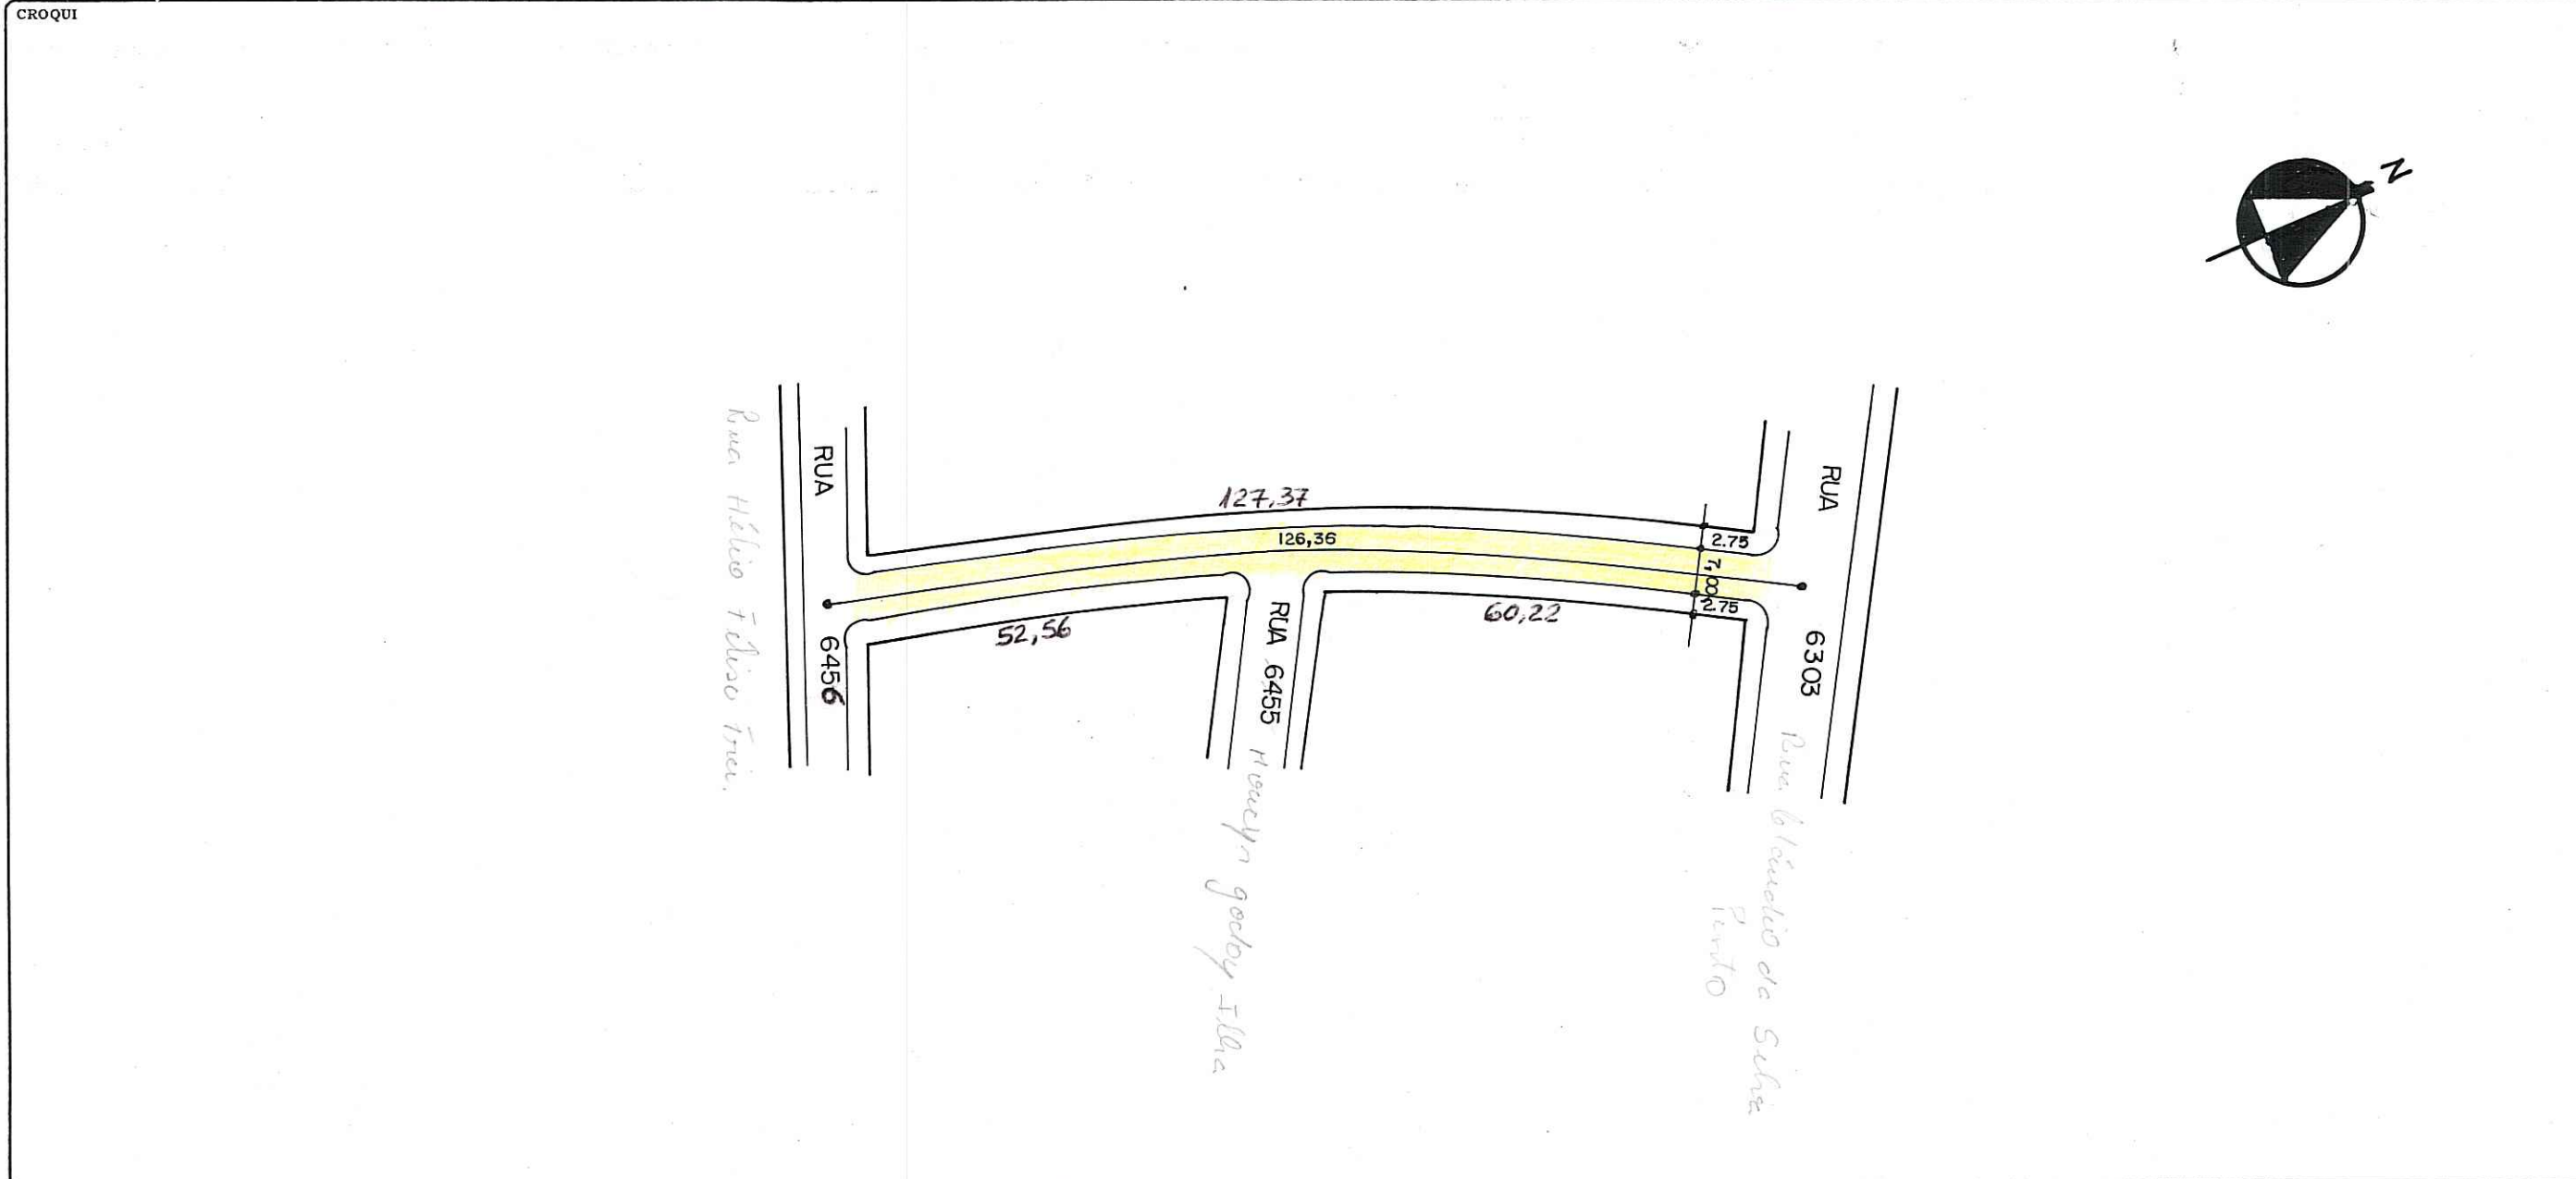

OBSERVAÇÕES
LOGRADOURO PÚBLICO CADASTRADO
EM 13/03/2003 - LOT. PORTAL DO GUARUJÁ - PASTA 622

CTM 7864002	MAPA CADASTRAL 2987-2 P II
DIVISÃO TERRITORIAL MZ=05	UEU=030
ESCALA 1/1000	BAIRRO ESPIRITO SANTO

DATA 17 / 03 / 03	DESENHO <i>Paula</i>	CHEFE DO SETOR <i>[Signature]</i> José Ricardo de Oliveira E. M.
----------------------	-------------------------	--

Maria Paula Lüdke Regal
Matricula nº 83004.2
Assist. Adm. - URP2/CIP/SPM

Matr. 0750.0
SPM - URP2 - EG