


ESTE TRECHO DEVE SUA
DENOMINAÇÃO ALTERADA PARA
RUA JACIDEEMA ATRAVÉS
DO EXP. 002.074654.04.7

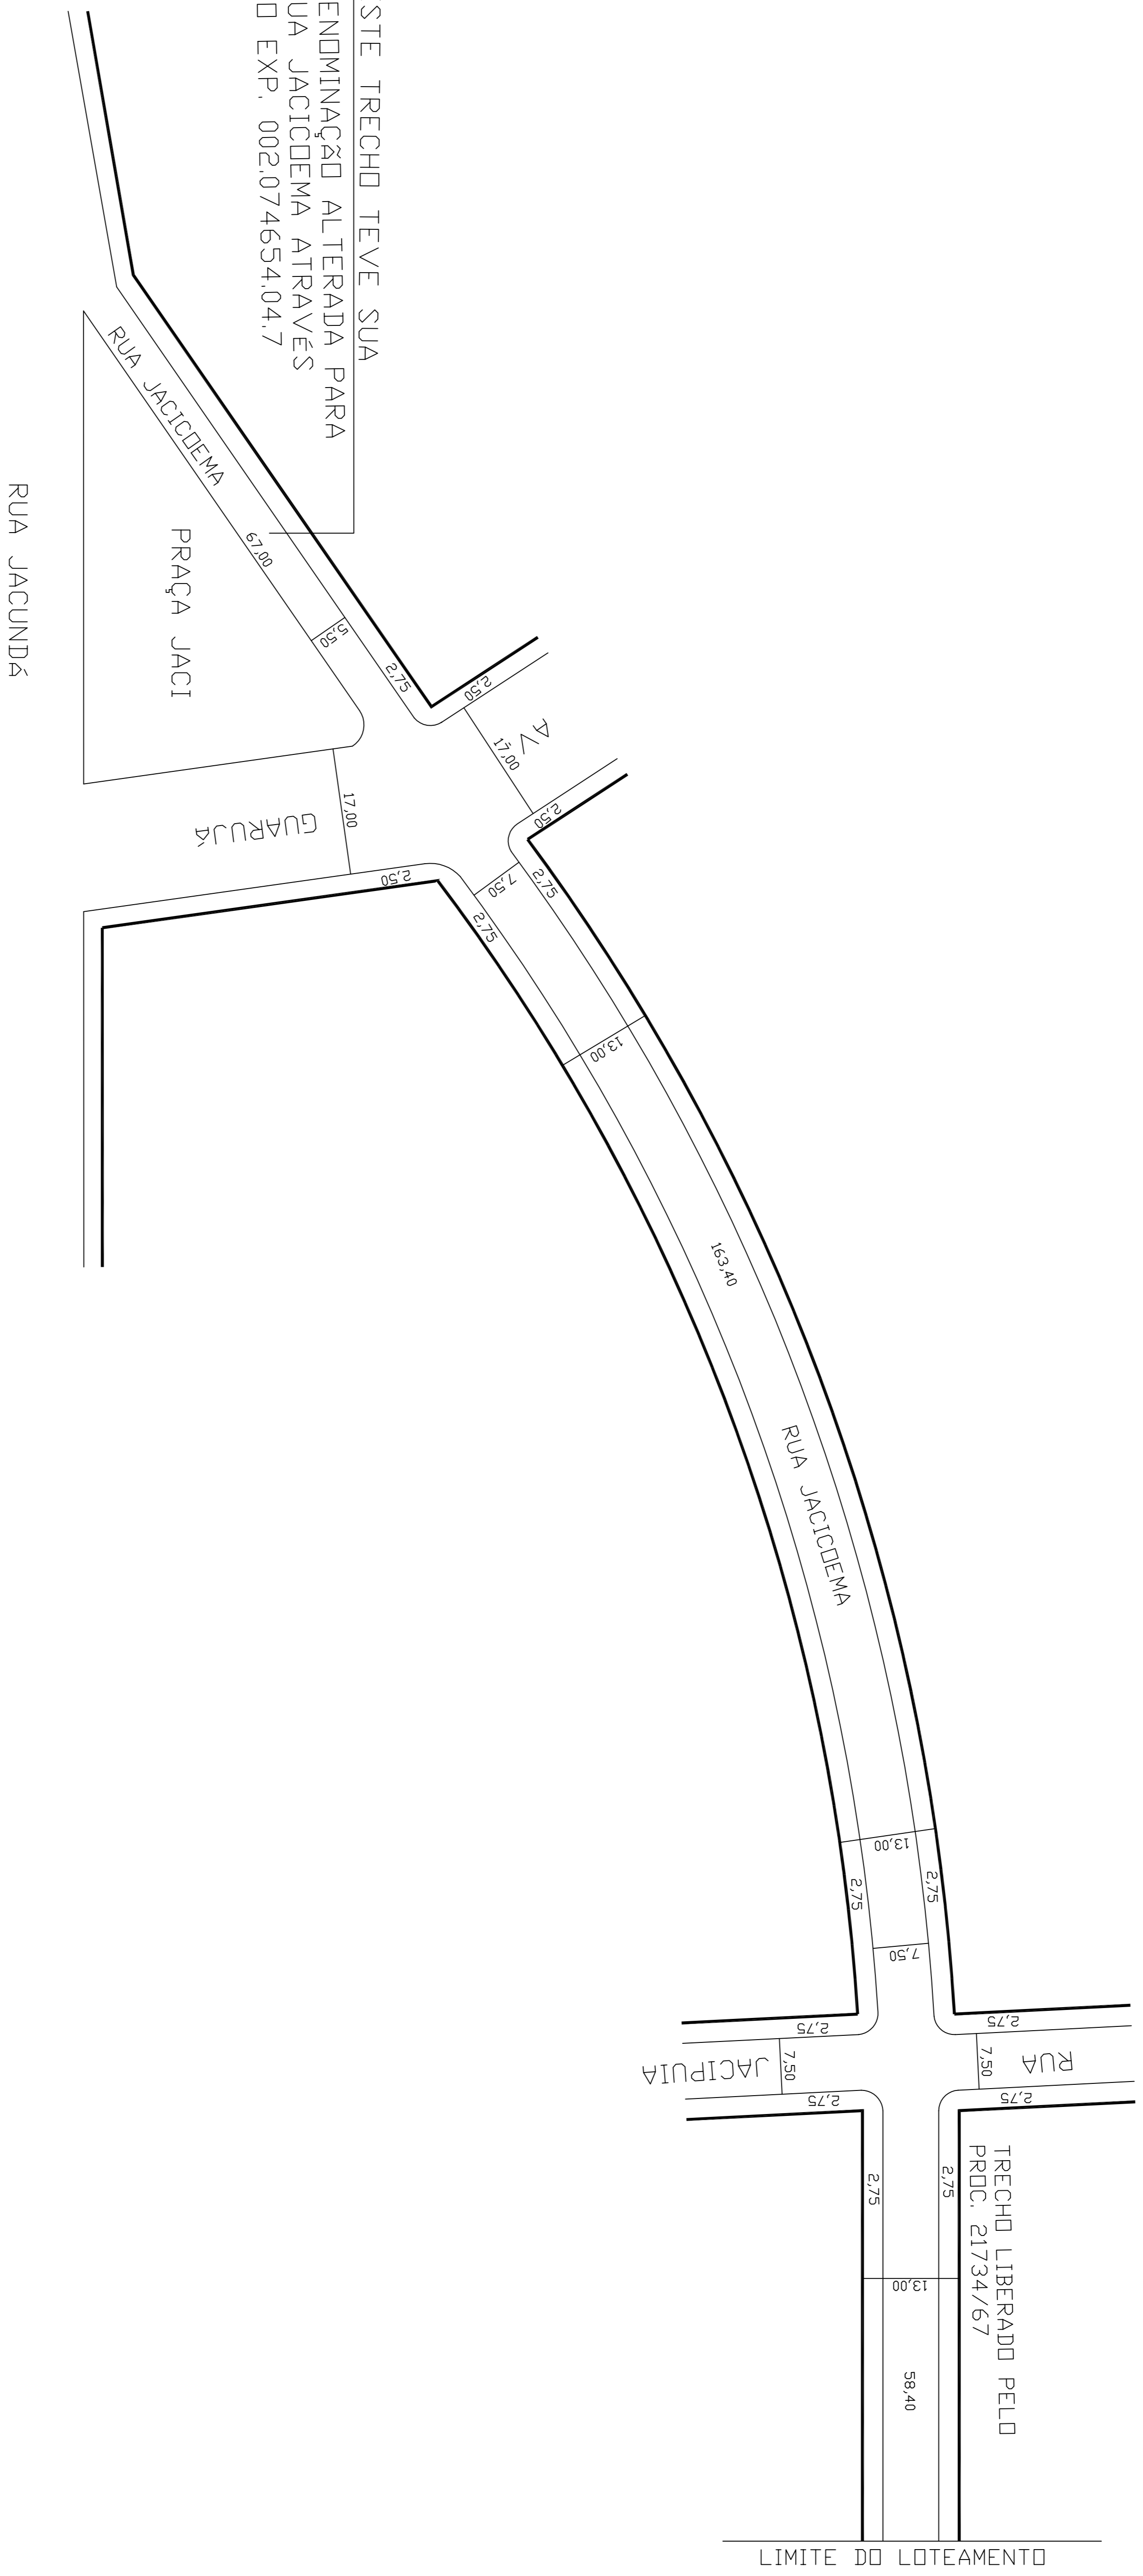

LIMITE DO LOTEAMENTO

TRECHO LIBERADO PELO
PRDC: 21734/67

PRAÇA JACI

RUA JACIDEEMA

RUA JACUNDA

RUA JACIPUIA

RUA

GUARUJÁ

AV. TI