


REVISADO EM 20.01.04 *Ruiatto*

DIGITALIZADA EM 15.01.04 JNA

PREFEITURA MUNICIPAL DE PÔRTO ALEGRE  
S. M. O. V. - DIVISÃO DE VIAÇÃO  
SETOR DE ESTATÍSTICA E LOGRADOUROS

LOGRADOURO: *ANTÔNIO JOSE-  
PHINO PERDONE-RUA*  
TRECHO: .....

LETRA *T.*  
FICHA N.º *155*

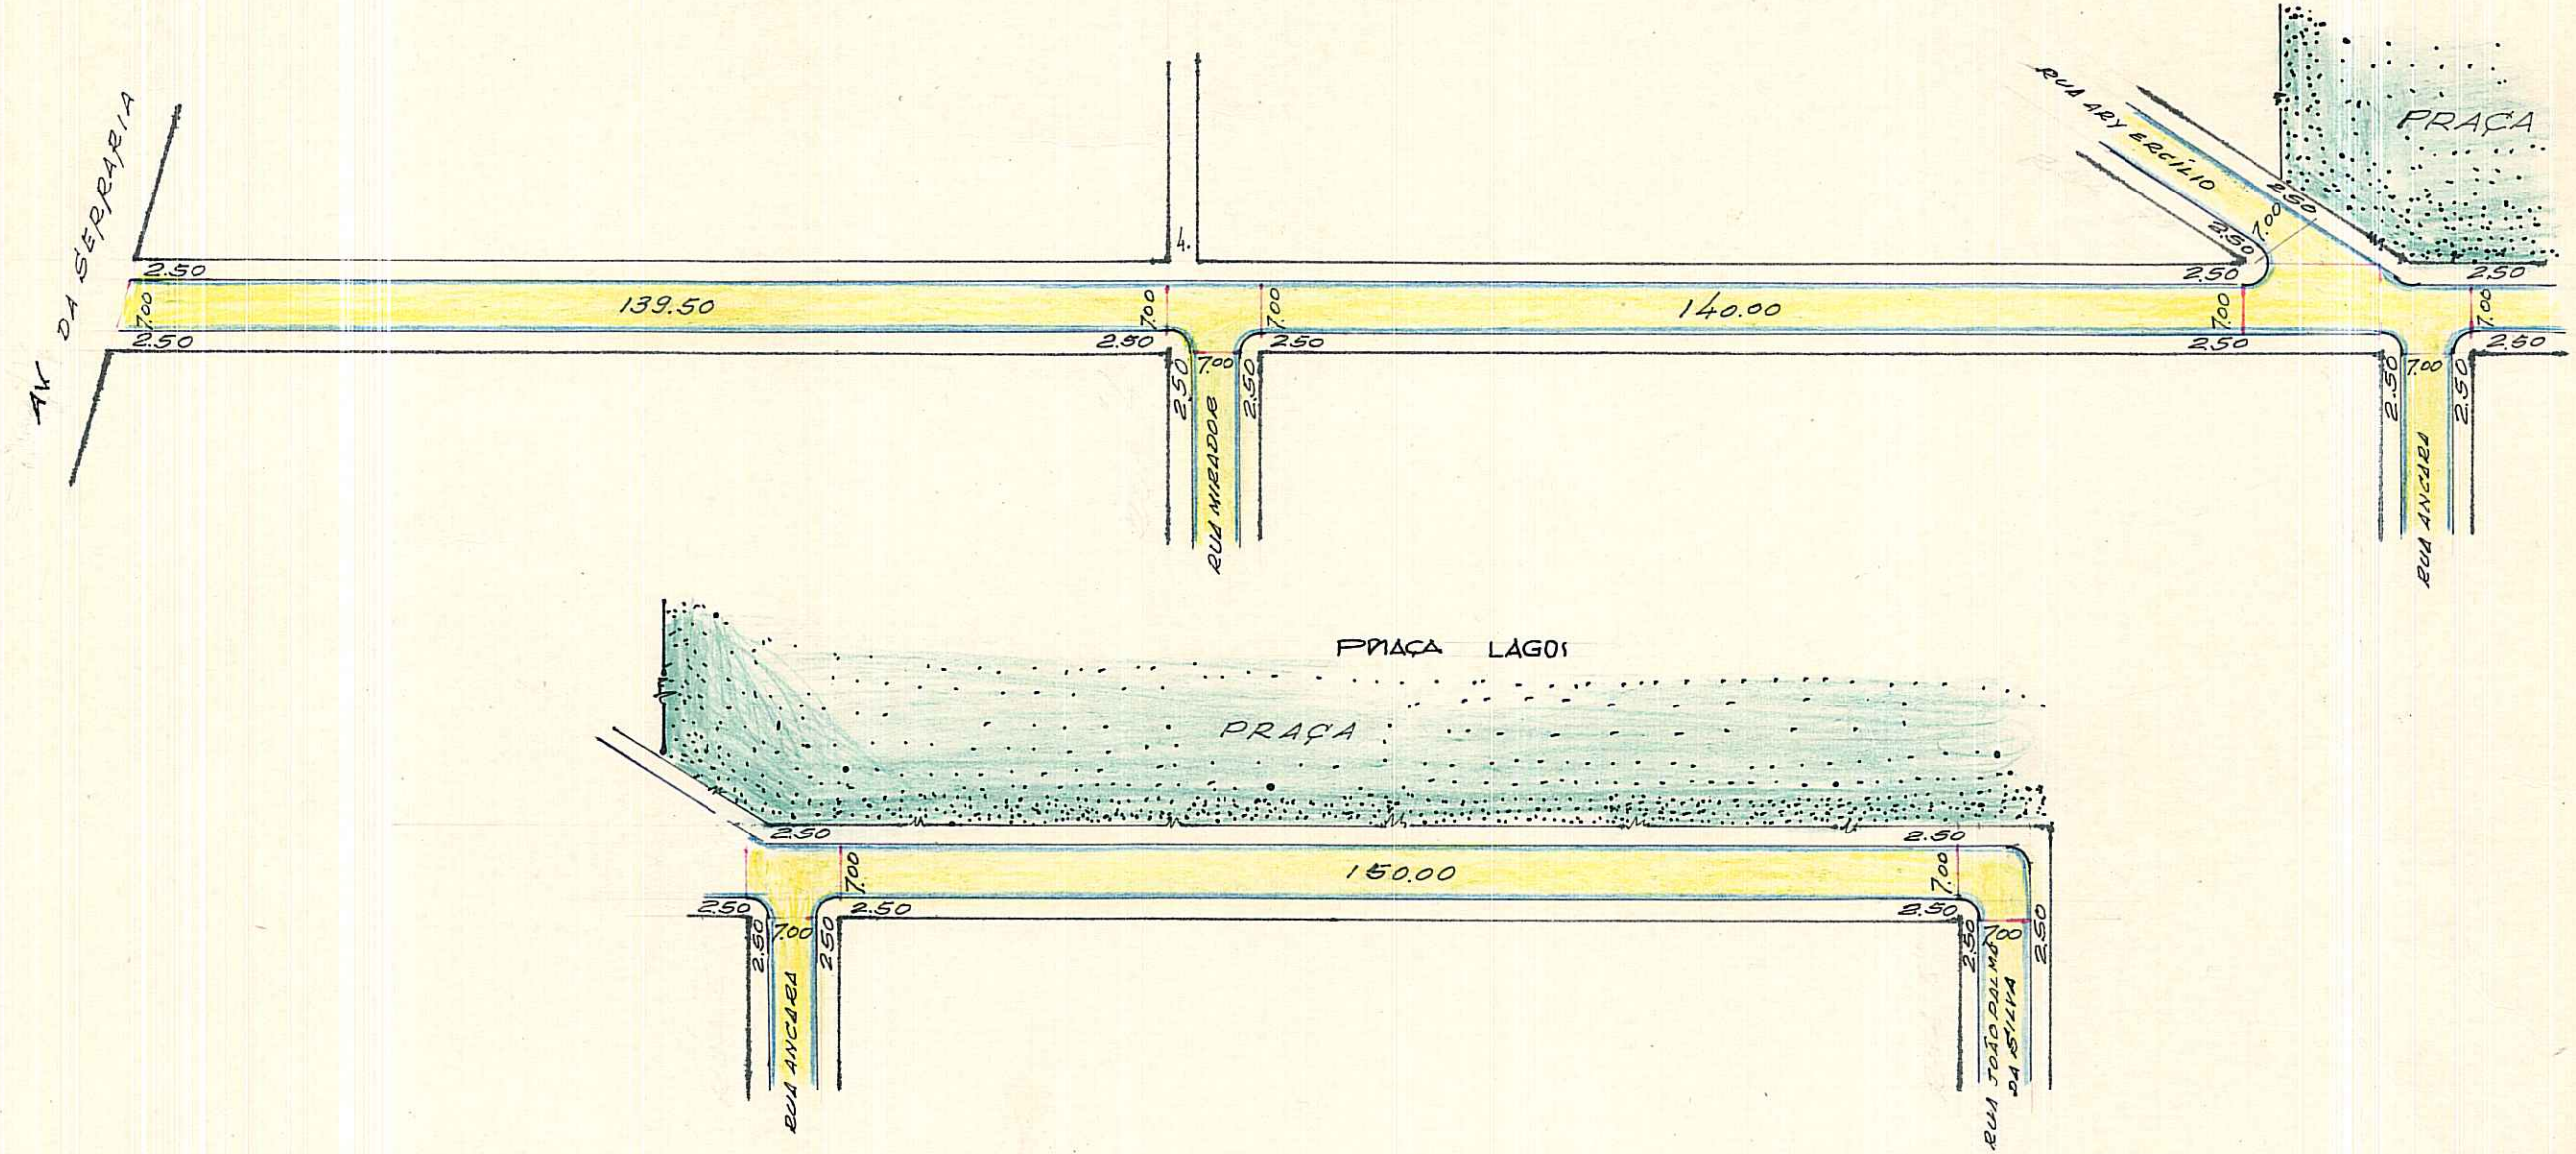

CTM=17864242 BAIRRO=ESPIRITO SANTO 2987-2.P.69 2987-2 PII UTS=163 UTP=133

LOGRADOURO PÚBLICO REGISTRADO. - PROC. 86.971/75 EM 22-11-76  
*antiga rua "2" - lei 4425/78*  
LOT. VILA ESPL. DO ESPIRITO SANTO  
PASTA 240

ESCALA APROXIMADA 1:1.000

- Paralelepípedo
- Pedra Irregular
- Asfalto
- Concreto
- Encascalhado
- Terreno Natural

S. E. L.

DESENHO: *P. Machado*

CHEFE DO SETOR: *Luís...*

DATA: *23/11/76*