

REVISADO EM 17.07.05 *Rivatto*


Área digitalizada 28.06.05

17

PREFEITURA MUNICIPAL DE PÔRTO ALEGRE  
S. M. O. V. - DIVISÃO DE VIAÇÃO  
SETOR DE ESTATÍSTICA E LOGRADOUROS

LOGRADOURO: **OTAVIO FURTADO-RUA**  
TRECHO: RUA OTELO ROSA E 44,00 M. ALÉM DA RUA ENG. TITO M. FERNANDES

LETRA **P**  
ENGº  
FICHA Nº **25**

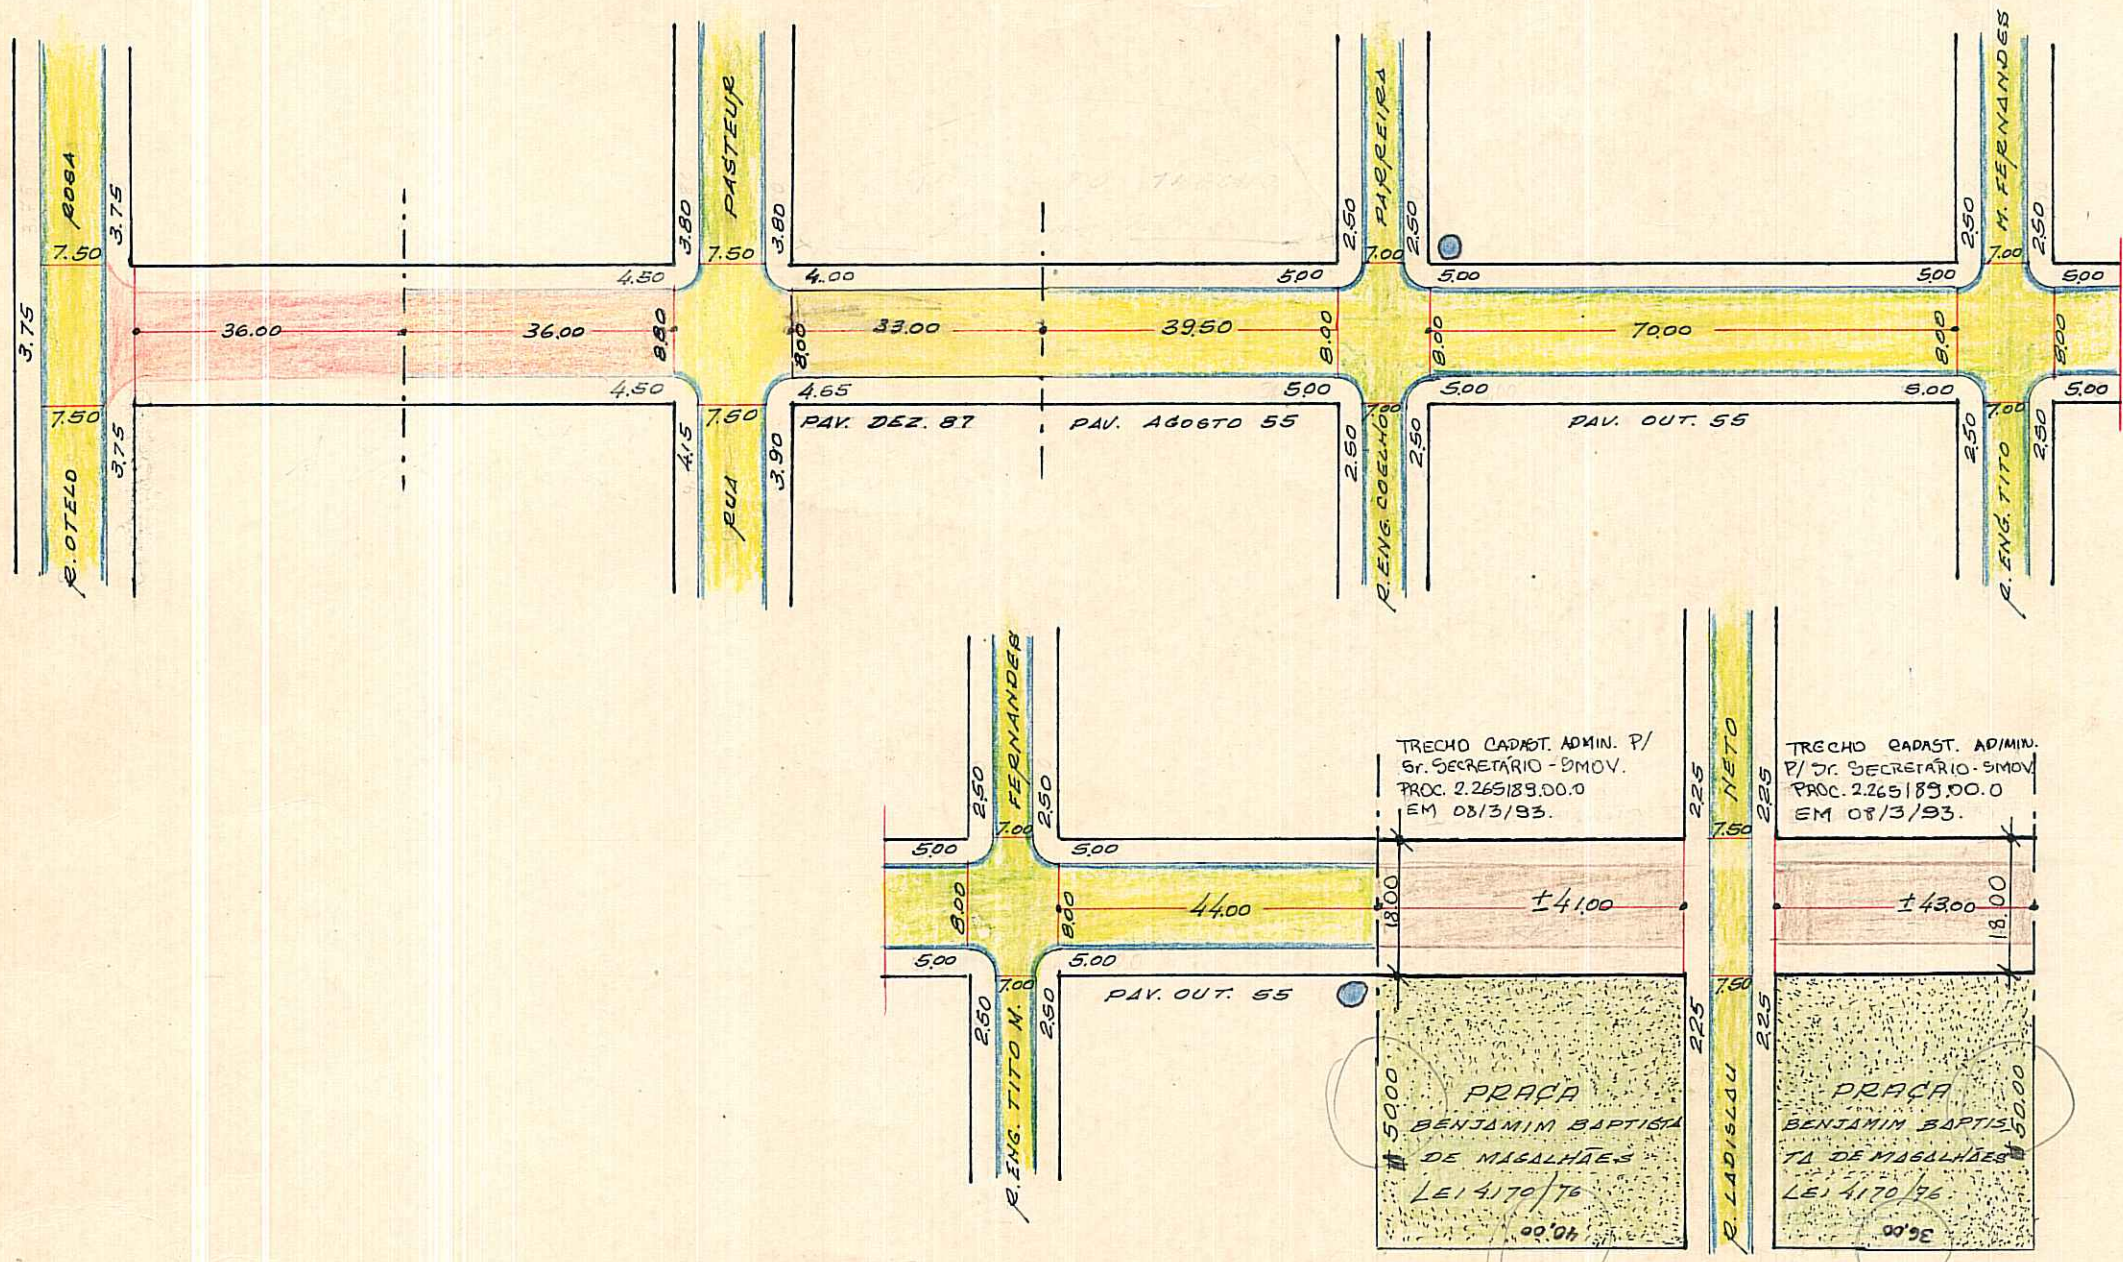

*COLocar  
NR*

REGISTRADA COMO LOGRADOURO PÚBLICO O TRECHO ENTRE RUA OTELO ROSA E 44,00 M. ALÉM DA RUA

IDENTIFICAÇÃO DE PLACAS:  
○ POSTES  
CTM: 2865108  
MZ: 05  
VEU: 014

AERD: 2987-2 KIV  
BARRIO: IPANEMA, ESPÍRITO SANTO  
ENG. TITO MARQUES FERNANDES  
E 43,00 M. ALÉM DA RUA LADISLAU NETO

*Werner Blaschke 2/6/72*

PASTAS 134 e 41

DESENHO *P. Machado - Jairo*

CHEFE DO SETOR: *WERNER BLASCHKE*  
CHEFE DO SETOR DE CAD. LOT.

DATA 2/6/72

S. V. - DEURIO

ESCALA APROXIMADA 1:1.000

Paralelepípedo	
Pedra Irregular	
Asfalto	
Concreto	
Encascalhado	
Terreno Natural	

4

S. E. L.