


REVISADO ETT 2910705 *Revitt*

Digitalizado em 28/07/05 *Bianco*

PREFEITURA MUNICIPAL DE PÔRTO ALEGRE
S. M. O. V. - DIVISÃO DE VIAÇÃO
SETOR DE ESTATÍSTICA E LOGRADOUROS

LOGRADOURO: **OTACILIO OLIVEIRA-RUA ENGº** LETRA **P**
TRECHO: RUA OTELO ROSA E 72,00 ALEM DA RUA LADISLAU NETTO FICHA N.º **19**

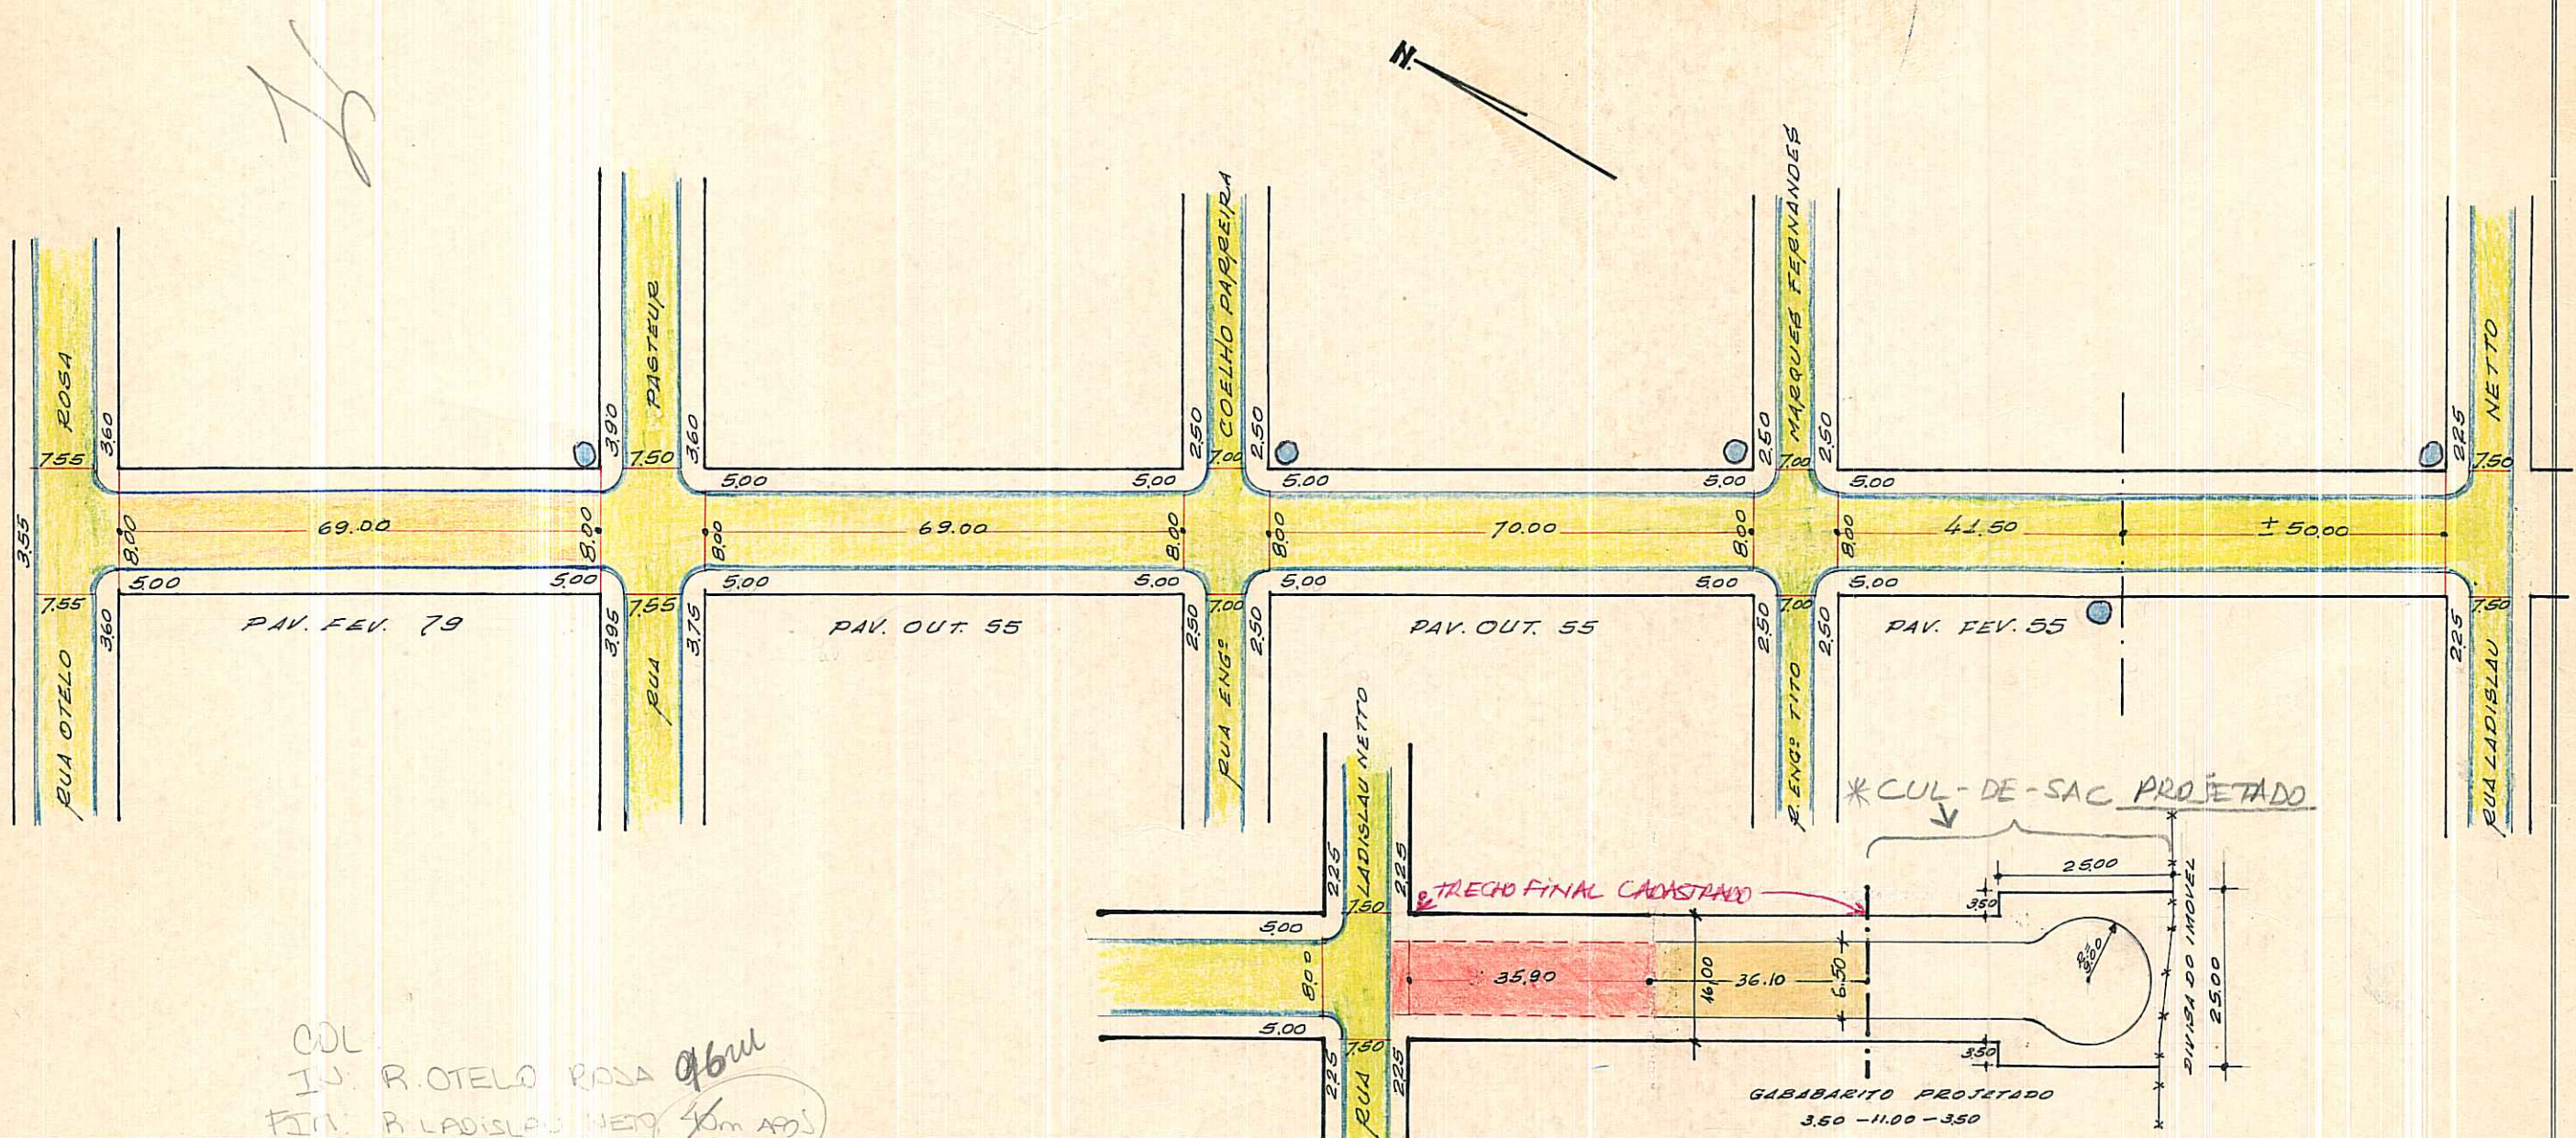

CDL
IN: R. OTELO ROSA 96m
FIN: R. LADISLAU NETTO 40m APP

REGISTRADA COMO LOGRADOURO PÚBLICO
CTM: 2865116
MZ: 08
UCV: 014
AERO: 2882-2 KIII e KIV
BAIRRO: IPANEMA, ESPÍRITO SANTO

M. Blomberg 25/5/72
CHEFE DO SETOR DE CAD. LOT.
S. J. DEURB

trecho cadastrado conforme processo nº 02.273045.00.6
LOT. BALNEARIO CAIÇARA
PABTA 134

ESCALA APROXIMADA 1:1.000

Paralelepipedo	[Blue box]
Pedra Irregular	[Yellow box]
Asfalto	[Grey box]
Concreto	[White box]
Encascalhado	[Red box]
Terreno Natural	[Orange box]

ENSAIBRADO
S. E. L.

DESENHO: *P. Machado - Jairo*

CHEFE DO SETOR:

DATA: 25/5/72