REVISADO EM 12.01.05 Ruotto

Digitalizado em 11/04/05 - Raquel

PREFEITURA MUNICIPAL DE PÔRTO ALEGRE

S. M. O. V. — DIVISÃO DE VIAÇÃO

SETOR DE ESTATÍSTICA E LOGRADOUROS

LOGRADOURO: LADISLAU NETO rua

TRECHO: Av Guaiba - estrada Juca Batista

LETRA T

FICHA N.° 1

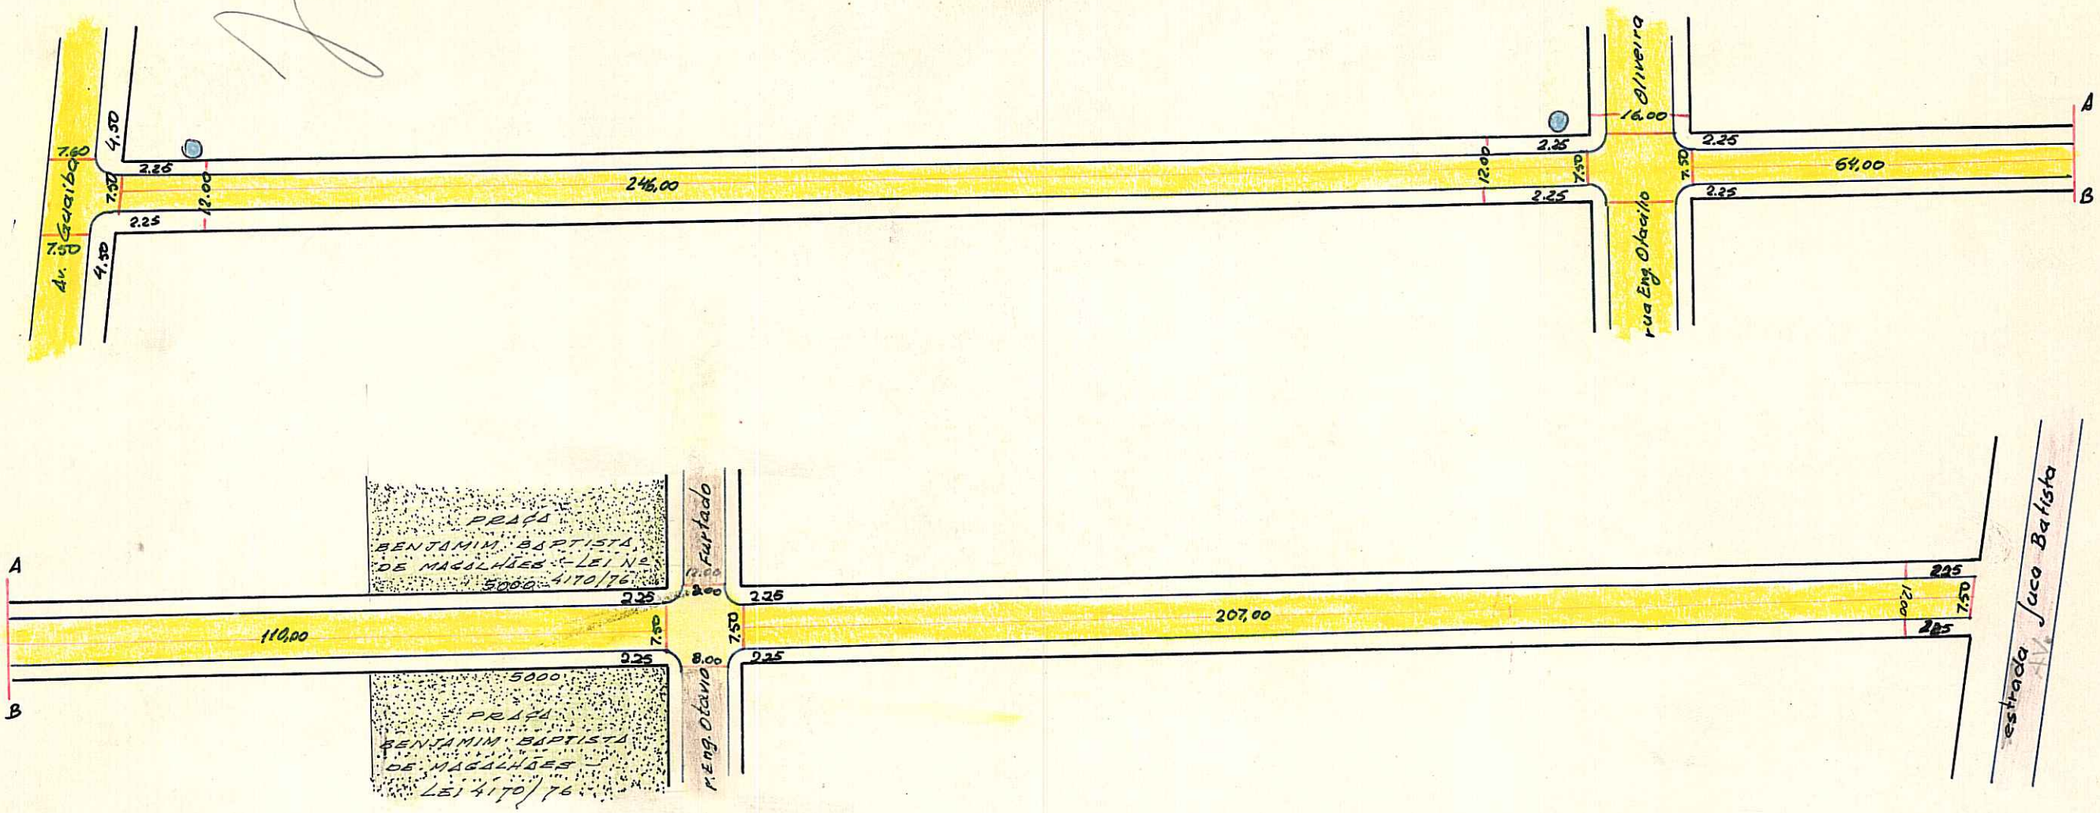

Pasta 14-B

Pode receber construção em tôda extensão, da av Guaiba até a estrada Juca Batista.

CTM: 7865132

4

MZ: 05

VEU: 0114

AERO: 2987-2K III e IV

ESCALA APROXIMADA 1:1.000

- Paralelepipedo
- Pedra Irregular
- Asfalto
- Concreto
- Encascalhado
- Terreno Natural

S. E. L.

DESENHO: Eduardo Pedro Gaio

CHEFE DO SETOR: [illegible]

DATA 29 / 04 / 70

A-GORME / Mod. OV-69 / 500 pcs. / em 10/69