Digitalizada em 28/07/2005 - Paula — REVISADO EM 29.07.05 JRevatto

# PREFEITURA MUNICIPAL DE PORTO ALEGRE

S. M. O. V. — S. U. P. M.

DIVISÃO DE URBANIZAÇÃO

LOGRADOURO: RUA PAULO DERLY STREHL (LEI 5310/83)

LETRA T

FICHA Nº 195

CROQUI:

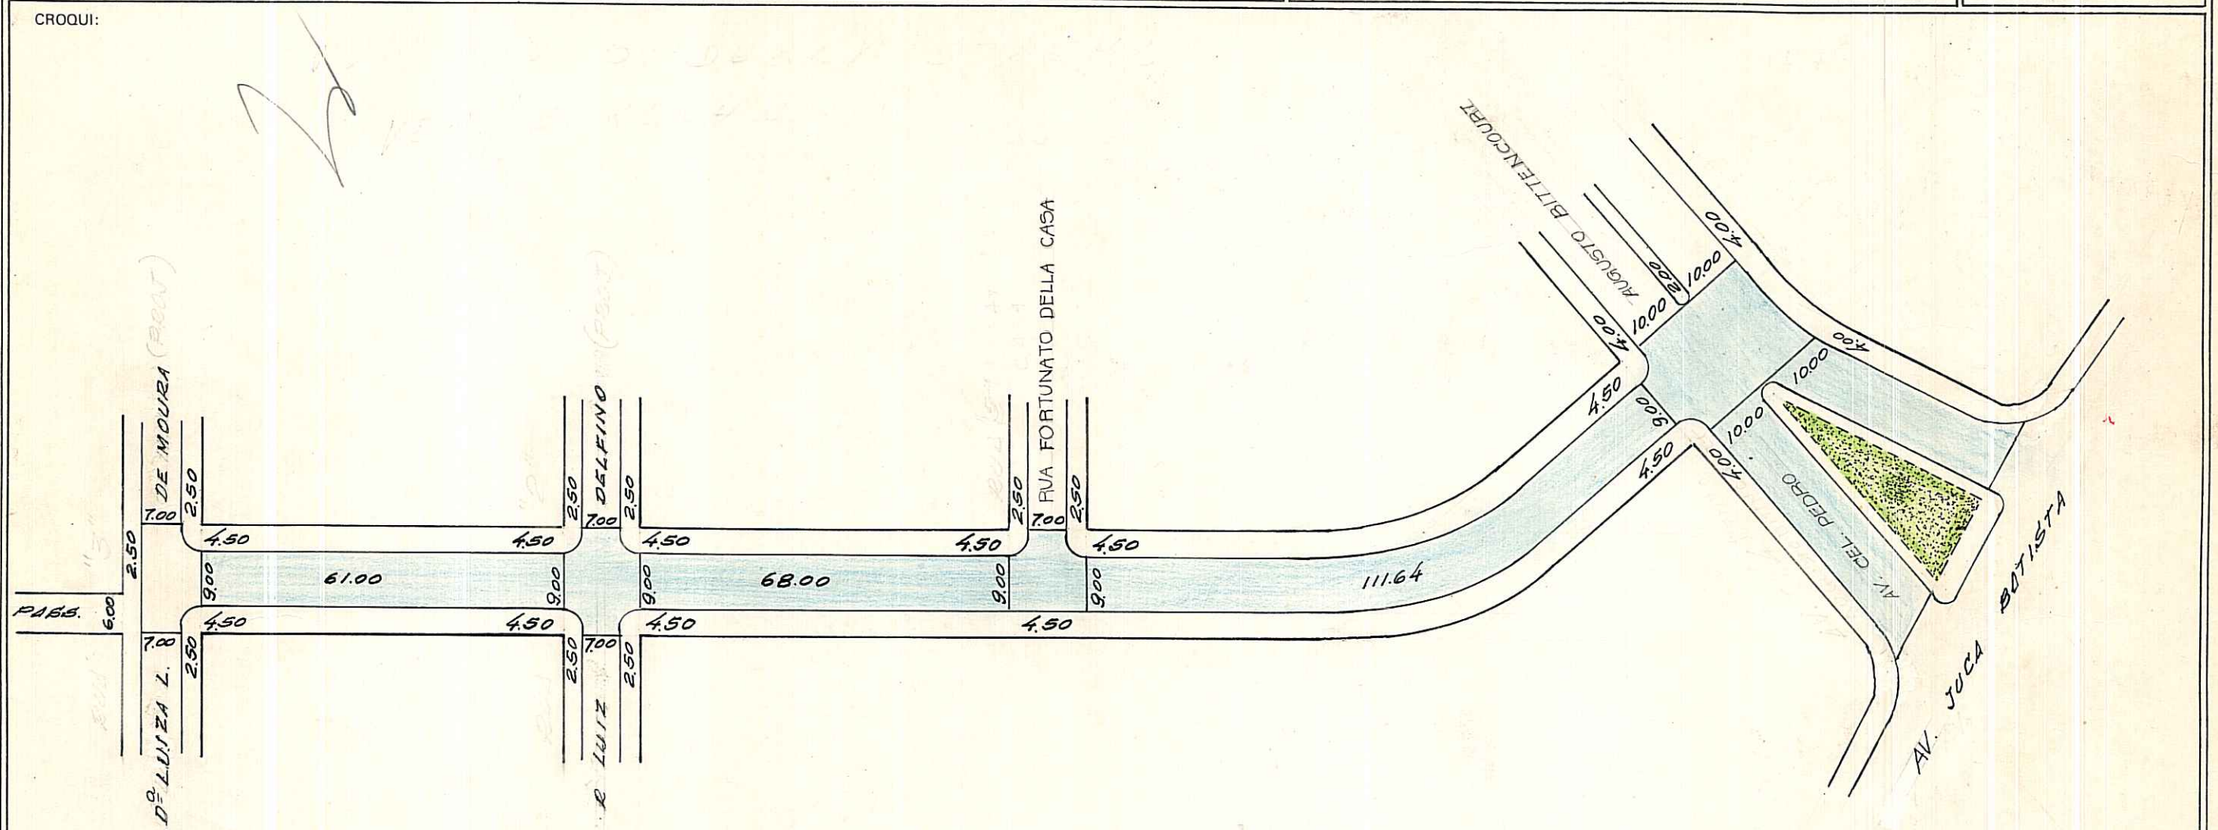


OBS: LOGRADOURO PÚBLICO REGISTRADO EM 19/7/82 - PROC 73.270/82.

CTM: 7865/10

AERO: 2987-2 K III

MZ: 05 UEU: 014 BAIRRO: ESPIRITO SANTO

ANTIGA RUA 1"

LOT. PARQUE RES. BAHAMAS

BAIRRO: — . — . —

PASTA 370

DESENHO: P. Machado

CHEFE DO SETOR: Willy Paulo Machado — Chefe do St. do Desenho - D.U.

DATA 20 / 7 / 82

ESCALA APROXIMADA 1:1000

TIPO DE PAVIMENTO

- PARALELEPÍPEDO
- PEDRA IRREGULAR
- ASFALTO
- CONCRETO
- ENCASCALHADO
- TERRENO NATURAL