


CROQUIS

REVISADO EM 16/03/04 *Ruotto*

Digitizada em 13/02/04 *Beemp*
LOTEAMENTO DE CLAUDINO BERTOLUCCI (IPANEMA)
antiga Rua "A" - Lei 3374/70 C

ATLÂNTIDA - RUA

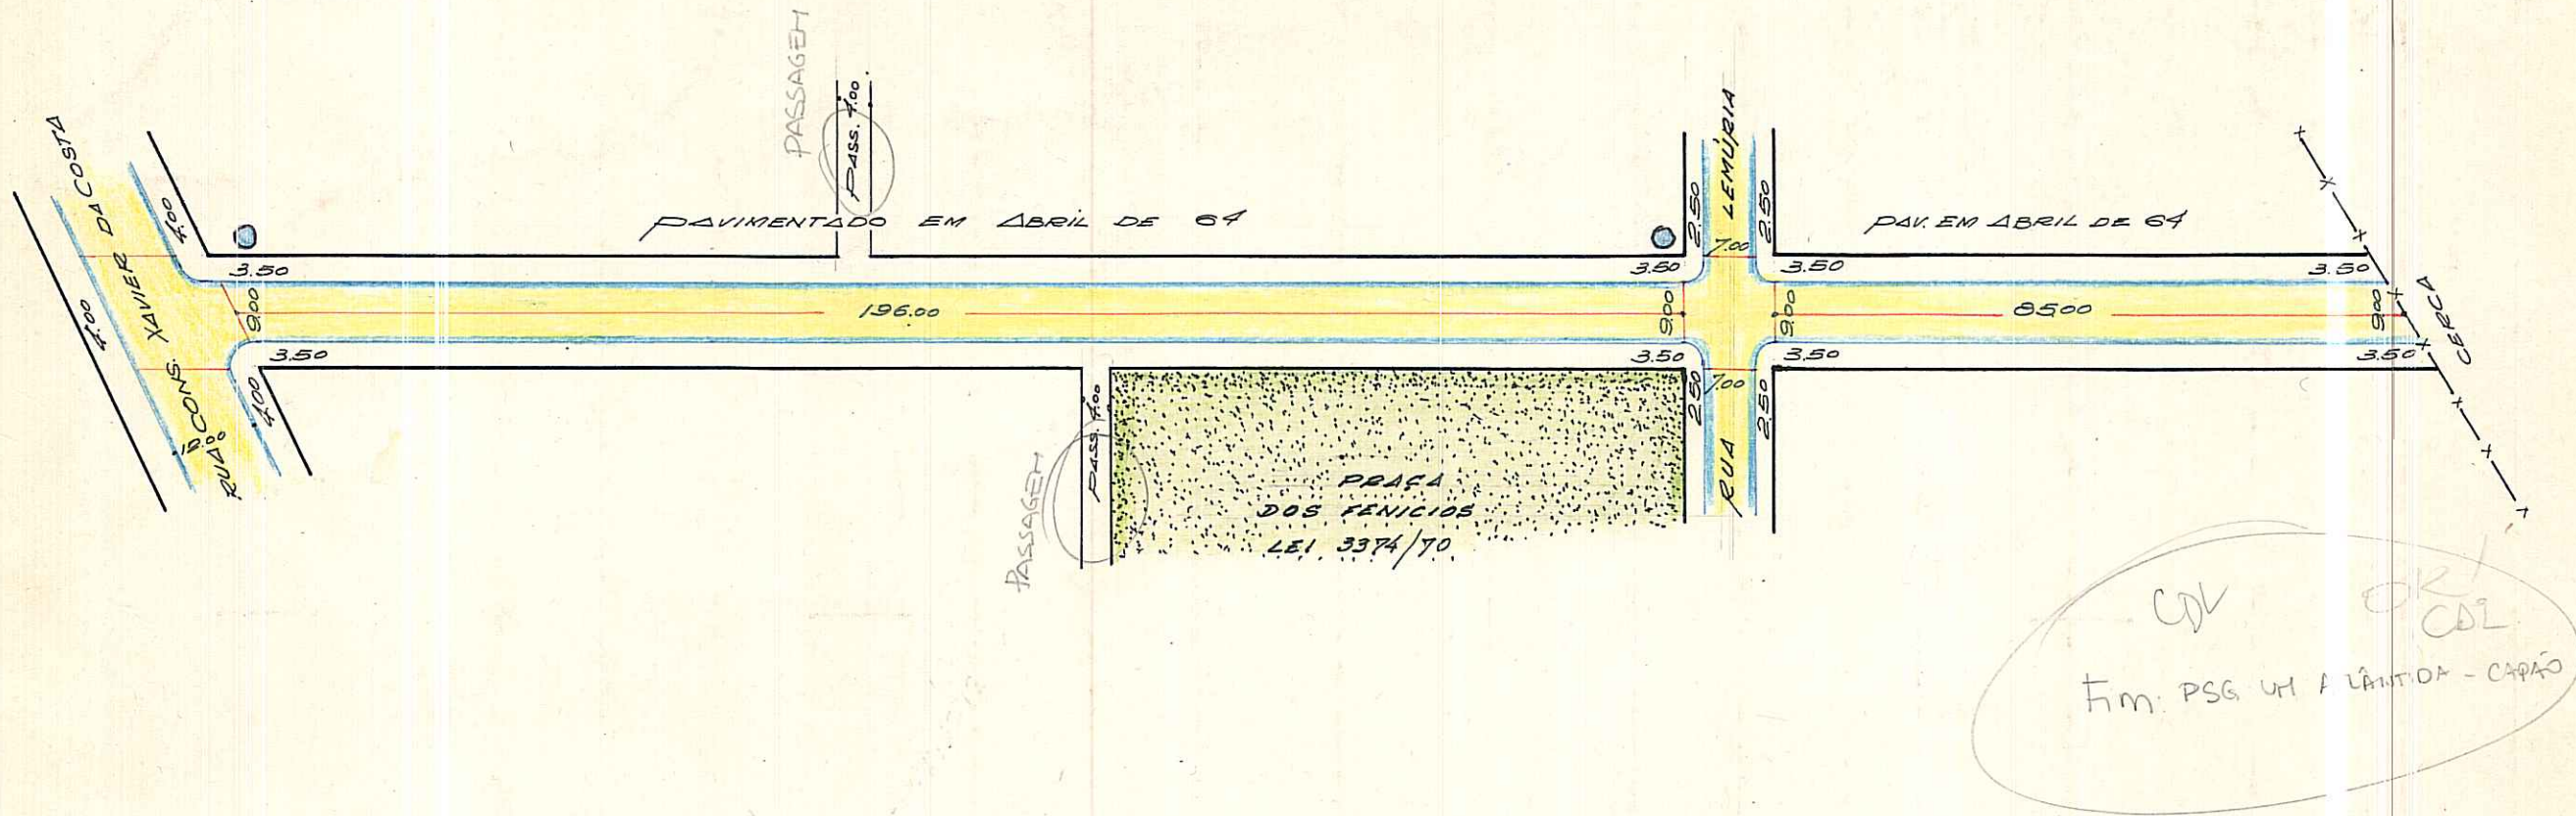

CTM = 4816049 BAIXO = IPANEMA e CAVALHADA UTS1 = 163 UTR = 103 ANO 2987-2 K III, 1543

OBSERVAÇÕES: Entregue pelo Processo Nº 36180/64 (Total) Pavimentação

ESCALA APROXIMADA 1: 1.000

PARALELEPIPEDO	
PEDRA IRREGULAR	
ASFALTO	
CONCRETO	
ENCASCALHADO	
TERRENO NATURAL	

S.E.L.P.
W. L. M.