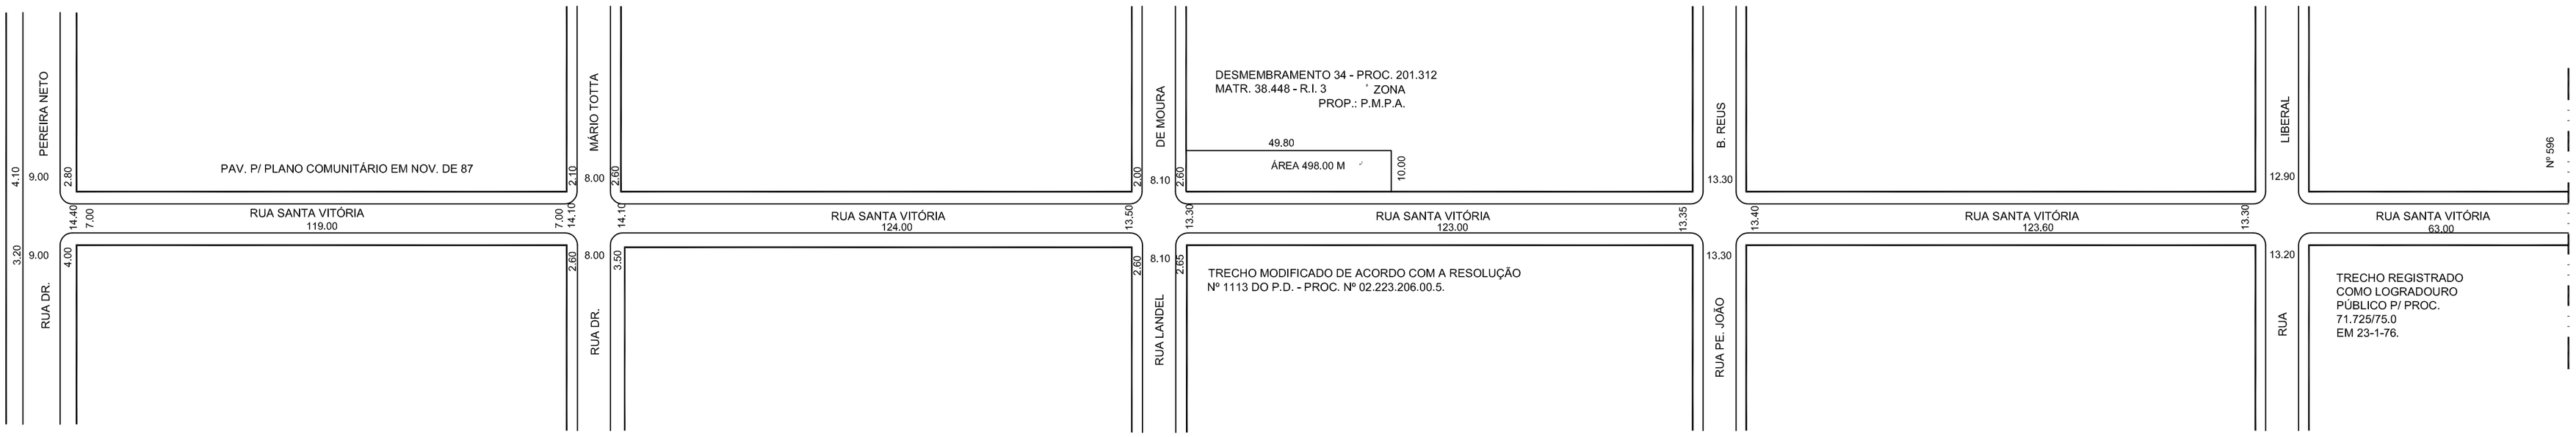
PEREIRA NETO
MÁRIO TOTTA
DE MOURA
B. REUS
LIBERAL
PAV. P/ PLANO COMUNITÁRIO EM NOV. DE 87
DESMEMBRAMENTO 34 - PROC. 201.312
MATR. 38.448 - R.I. 3 ZONA
PROP.: P.M.P.A.
49,80
ÁREA 498.00 M
10.00
Nº 596
RUA SANTA VITÓRIA
119.00
RUA SANTA VITÓRIA
124.00
RUA SANTA VITÓRIA
123.00
RUA SANTA VITÓRIA
123.60
RUA SANTA VITÓRIA
63.00
RUA DR.
RUA DR.
RUA LANDEL
RUA PE. JOÃO
RUA
TRECHO MODIFICADO DE ACORDO COM A RESOLUÇÃO
Nº 1113 DO P.D. - PROC. Nº 02.223.206.00.5.
TRECHO REGISTRADO
COMO LOGRADOURO
PÚBLICO P/ PROC.
71.725/75.0
EM 23-1-76.

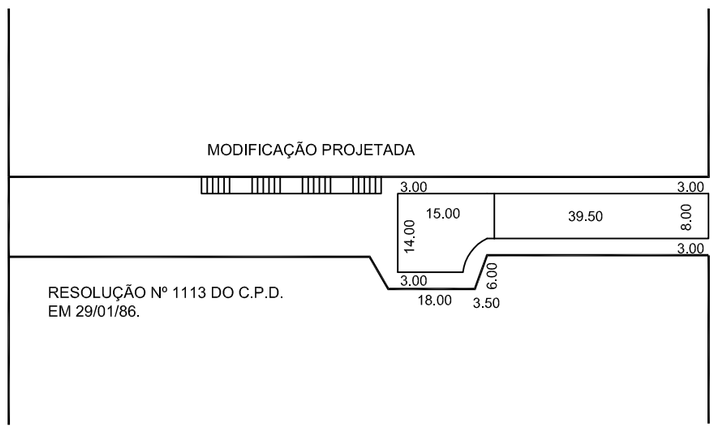
MODIFICAÇÃO PROJETADA
3.00
3.00
15.00
39.50
14.00
8.00
3.00
3.00
6.00
18.00
3.50
RESOLUÇÃO Nº 1113 DO C.P.D.
EM 29/01/86.