



PREFEITURA MUNICIPAL DE PORTO ALEGRE

SMAMUS - DPU - CGIU - UAIU - EIUP

CADASTRO GRAFICO DE LOGRADOUROS

LOGRADOURO:


BC TARCISO MEIRA

LEI DE DENOMINAÇÃO: 13375/2023

CTM: 7870371

NOME ANTIGO: BC B AV VICENTE MONTEGGIA

CROQUI TOTAL

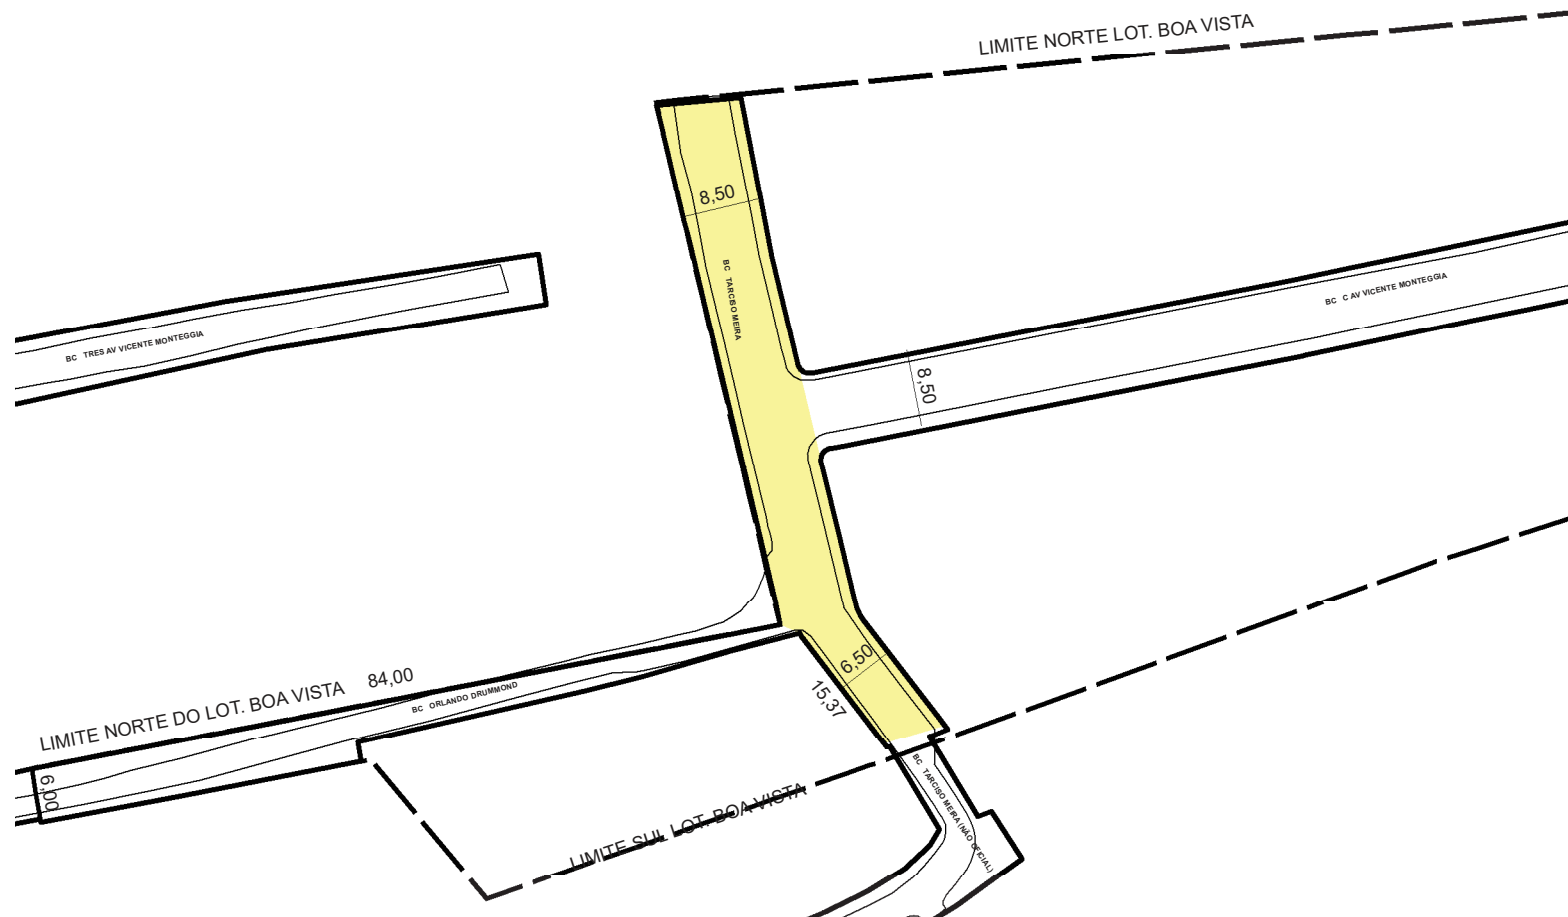

TRECHO DO LOGRADOURO CADASTRADO

INFORMAÇÕES DO CADASTRAMENTO:

INSTRUMENTO LOTEAMENTO BOA VISTA

PROCESSO Nº: E.U. 002.213364.00.4

DATA DO CADASTRAMENTO: 09/07/2019

OBSERVAÇÕES:

ENTRE O LIMITE NORTE DO LOTEAMENTO BOA VISTA ATÉ 15,37M APÓS O BECO A AV VICETE MONTEGGIA , COM GABARITO VARIÁVEL DE 6,50M A 8,50M.