



# PREFEITURA MUNICIPAL DE PORTO ALEGRE

SMAMS - DGPUS - CGIU - UAIU - EIUP

CADASTRO GRAFICO DE LOGRADOUROS

LOGRADOURO:

**BC C AV VICENTE MONTEGGIA**


LEI DE DENOMINAÇÃO: -

CTM:

**7870389**

NOME ANTIGO: -

## CROQUI TOTAL

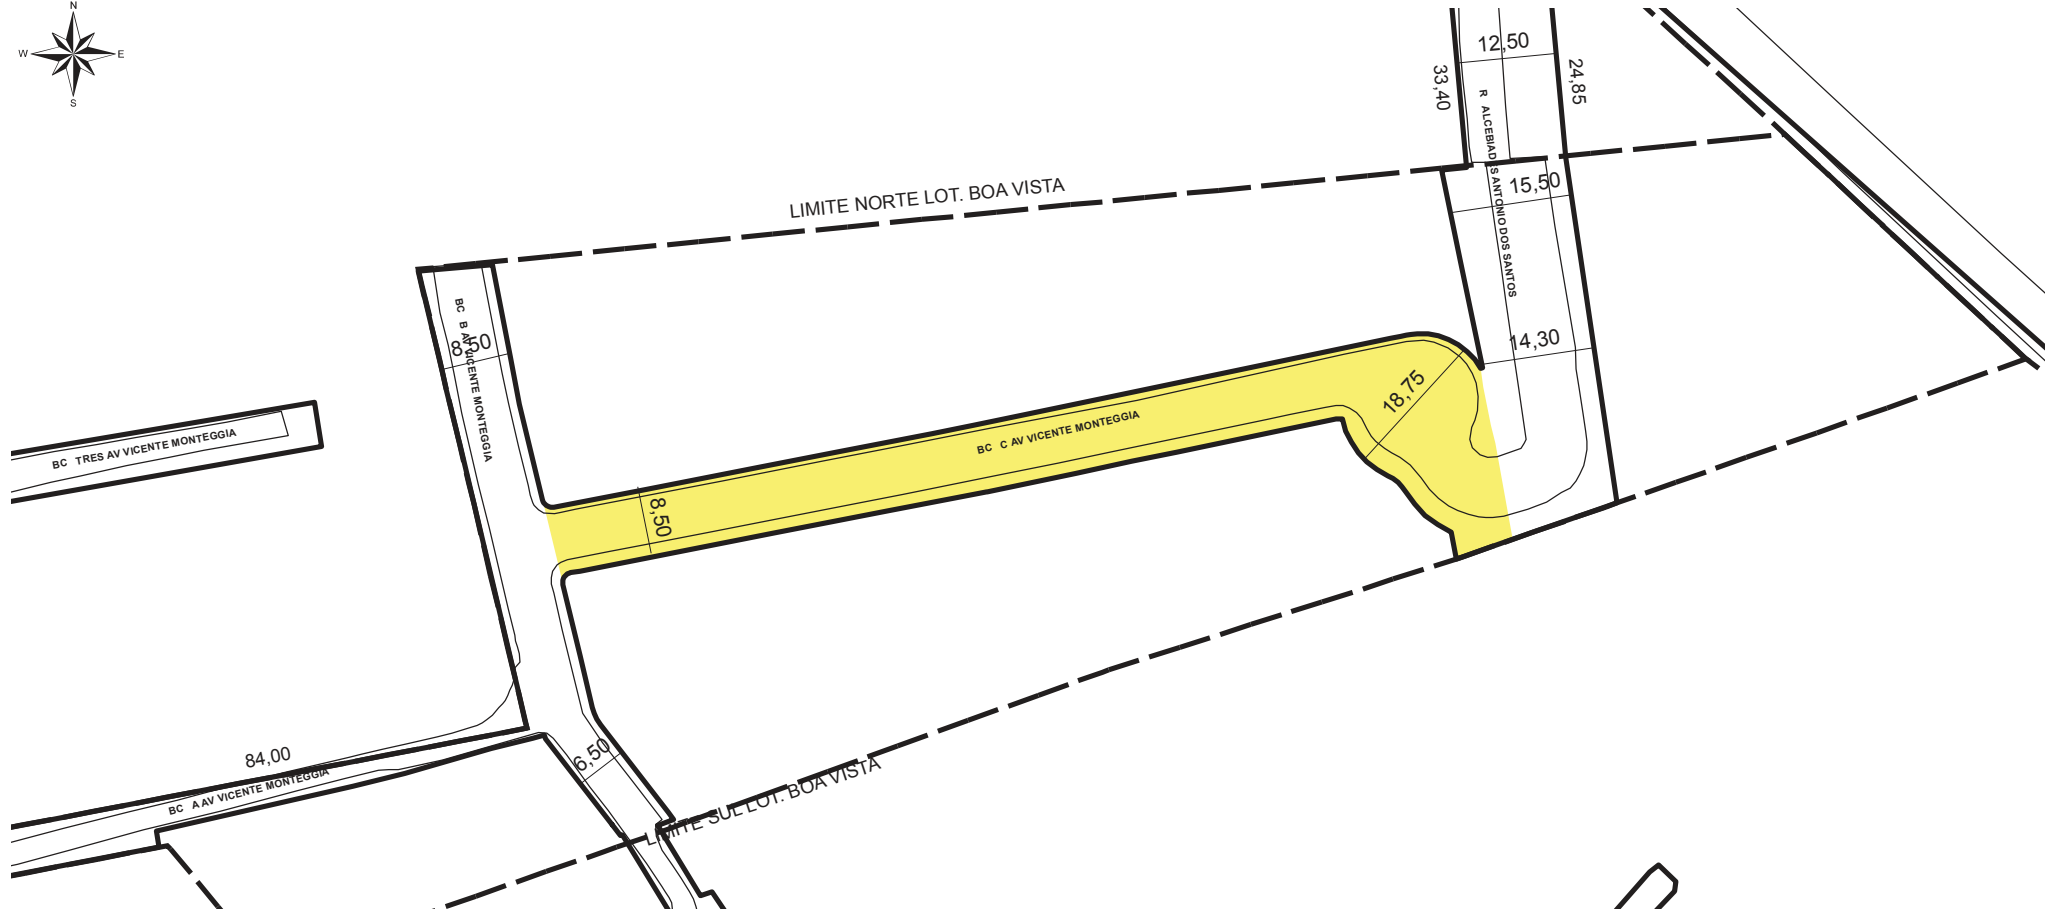

 **TRECHO DO LOGRADOURO CADASTRADO**

### INFORMAÇÕES DO CADASTRAMENTO:

**INSTRUMENTO**  
LOTEAMENTO BOA VISTA

**PROCESSO Nº:** 002.213364.00.4

**DATA DO CADASTRAMENTO:**  
09/07/2019

**OBSERVAÇÕES:**  
ENTRE A RUA ALCEBIADES ANTONIO DOS SANTOS E O BECO B AV VICENTE MONTEGGIA, COM GABARITO VARIÁVEL DE 8,50M A 18,75M.