

PREFEITURA MUNICIPAL DE PORTO ALEGRE


SMAMS - CGIU - UNIDADE DE ATUALIZAÇÃO DE INFORMAÇÕES URBANÍSTICAS
EQUIPE DE INFORMAÇÕES URBANÍSTICAS E PROCESSAMENTO

CONTROLE DE LOGRADOUROS

LOGRADOURO

RUA ATILIO SUPERTTI

LEI DE DENOMINAÇÃO

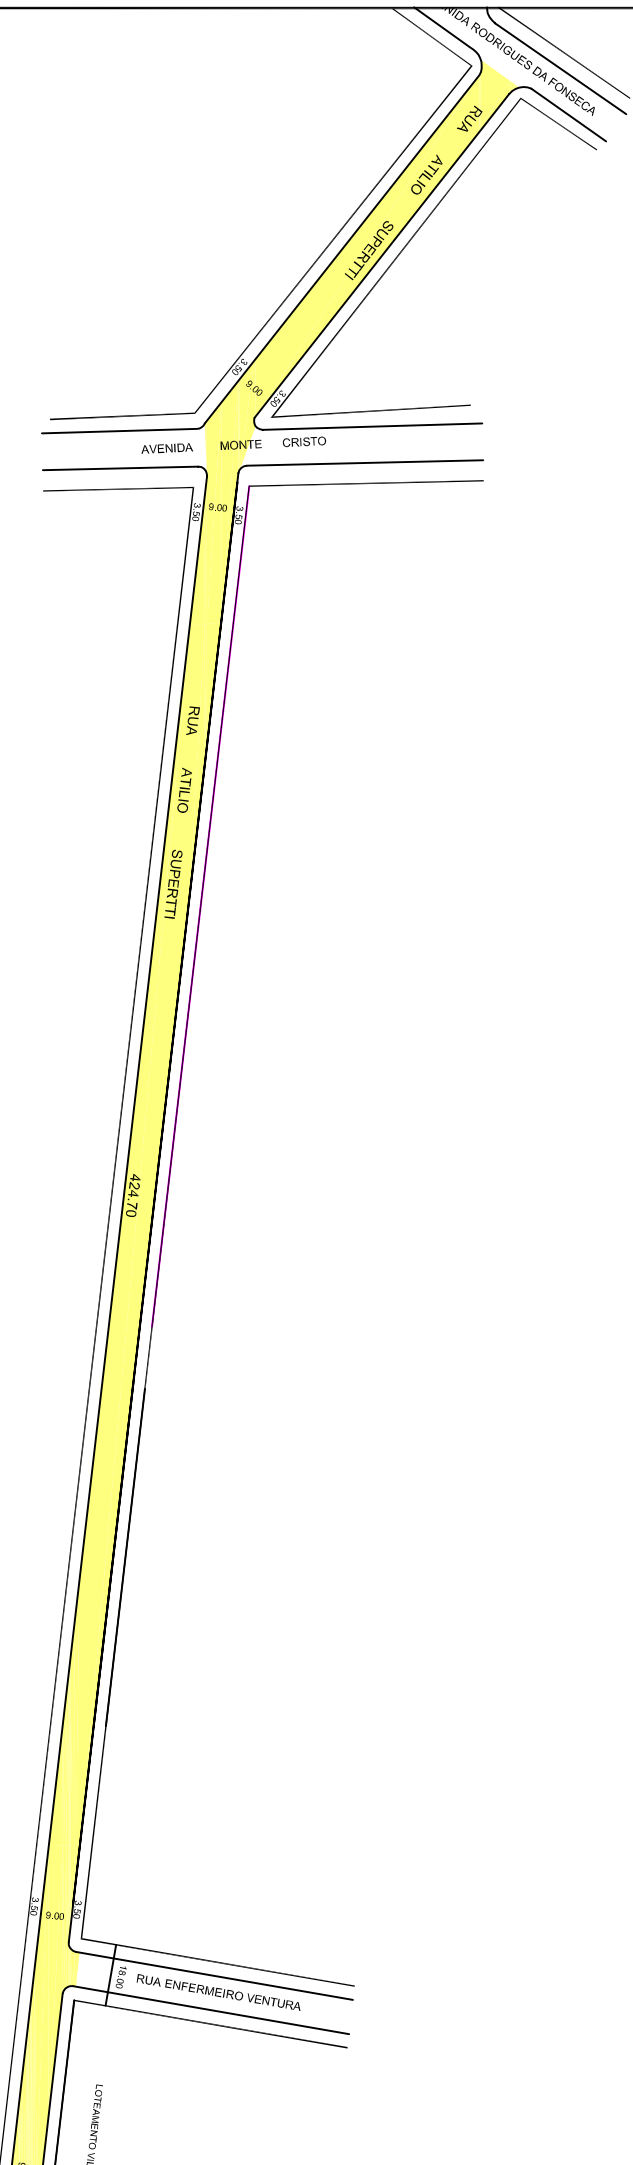

**CROQUI
PARCIAL**

OBSERVAÇÕES: LOGRADOURO PÚBLICO CADASTRADO

Pode receber construção da Av. Rodrigues da Fonseca até Est. Eduardo Prado.

Trecho de 1 129,80m apartir da Est.Eduardo Prado liberado pelo Sr.Secretário em 31/01/69 - Proc.55.775/65.

AERO

2987-2 K-II

CTM

7968035

MZ/UEU

05_010 - 012 -
018 - 020 - 024

BAIRRO

VILA NOVA