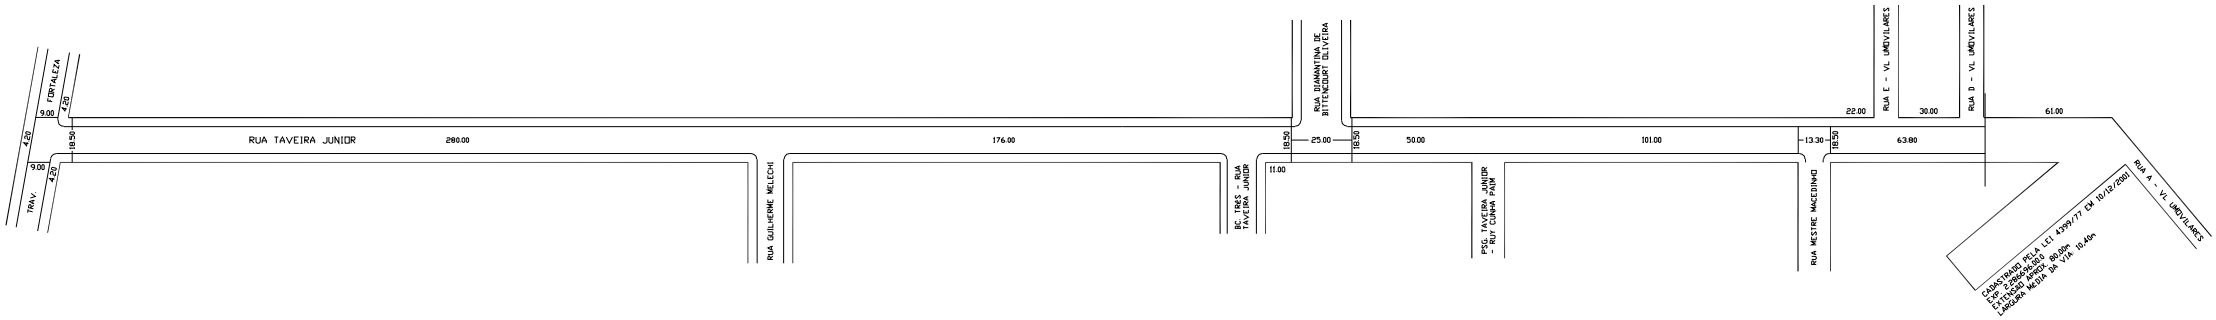
FORTALEZA
TRAV.
4.20
9.00
4.20
4.20
9.00
18.50
RUA TAVEIRA JUNIOR
280.00
176.00
RUA GUILHERME MELCCHI
BC. TRES - RUA TAVEIRA JUNIOR
18.50
11.00
25.00
18.50
RUA DIAMANTINA DE BITTENCOURT OLIVEIRA
50.00
101.00
PSG. TAVEIRA JUNIOR - RUA CUNHA PAIM
13.30
18.50
RUA MESTRE MACEDINHO
22.00
RUA E - VL. UMEVILARES
30.00
RUA D - VL. UMEVILARES
61.00
63.80
RUA A - VL. UMEVILARES
CADASTRADA PELA LEI 4299/77 EM 10/12/2001
CAP. 2 PARAGRAFO
EXTENSÃO MEDIA 80.00m
LARGURA MEDIA DA VIA 10.40m