



# PREFEITURA MUNICIPAL DE PORTO ALEGRE

SMAMUS - DPU - CGIU - UAIU - EIUP

CADASTRO GRAFICO DE LOGRADOUROS

LOGRADOURO:


**R ANGELO MATIAZI**

LEI DE DENOMINAÇÃO: 12.625/2019

CTM: 8065015

NOME ANTIGO: RUA CINCO MIL CENTO QUARENTA NOVE

## CROQUI TOTAL

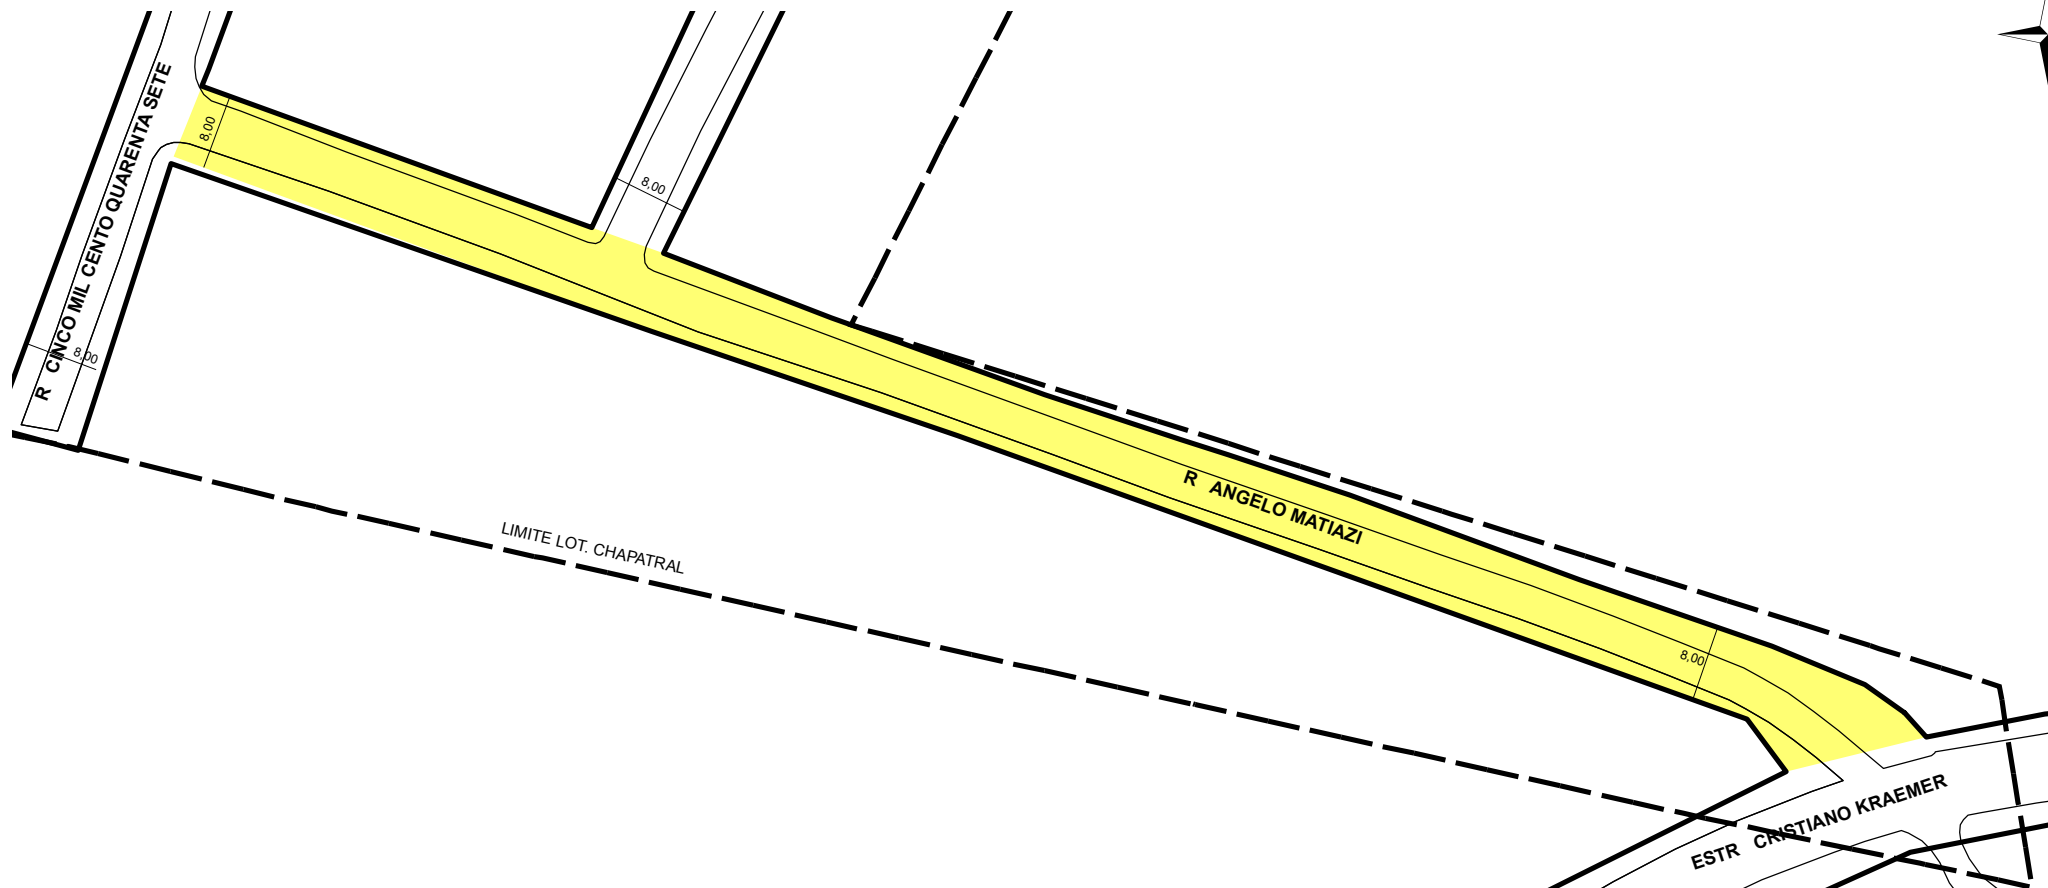

 TRECHO DO LOGRADOURO CADASTRADO

### INFORMAÇÕES DO CADASTRAMENTO:

INSTRUMENTO: LOTEAMENTO CHPATRAL

PROCESSO Nº: SEI 21.0.000040291-2

DATA DO CADASTRAMENTO: 17/11/2021

### OBSERVAÇÕES:

TRECHO COM APROXIMADAMENTE 200,00M DE EXTENSÃO E GABARITO MÉDIO DE 8,00M.