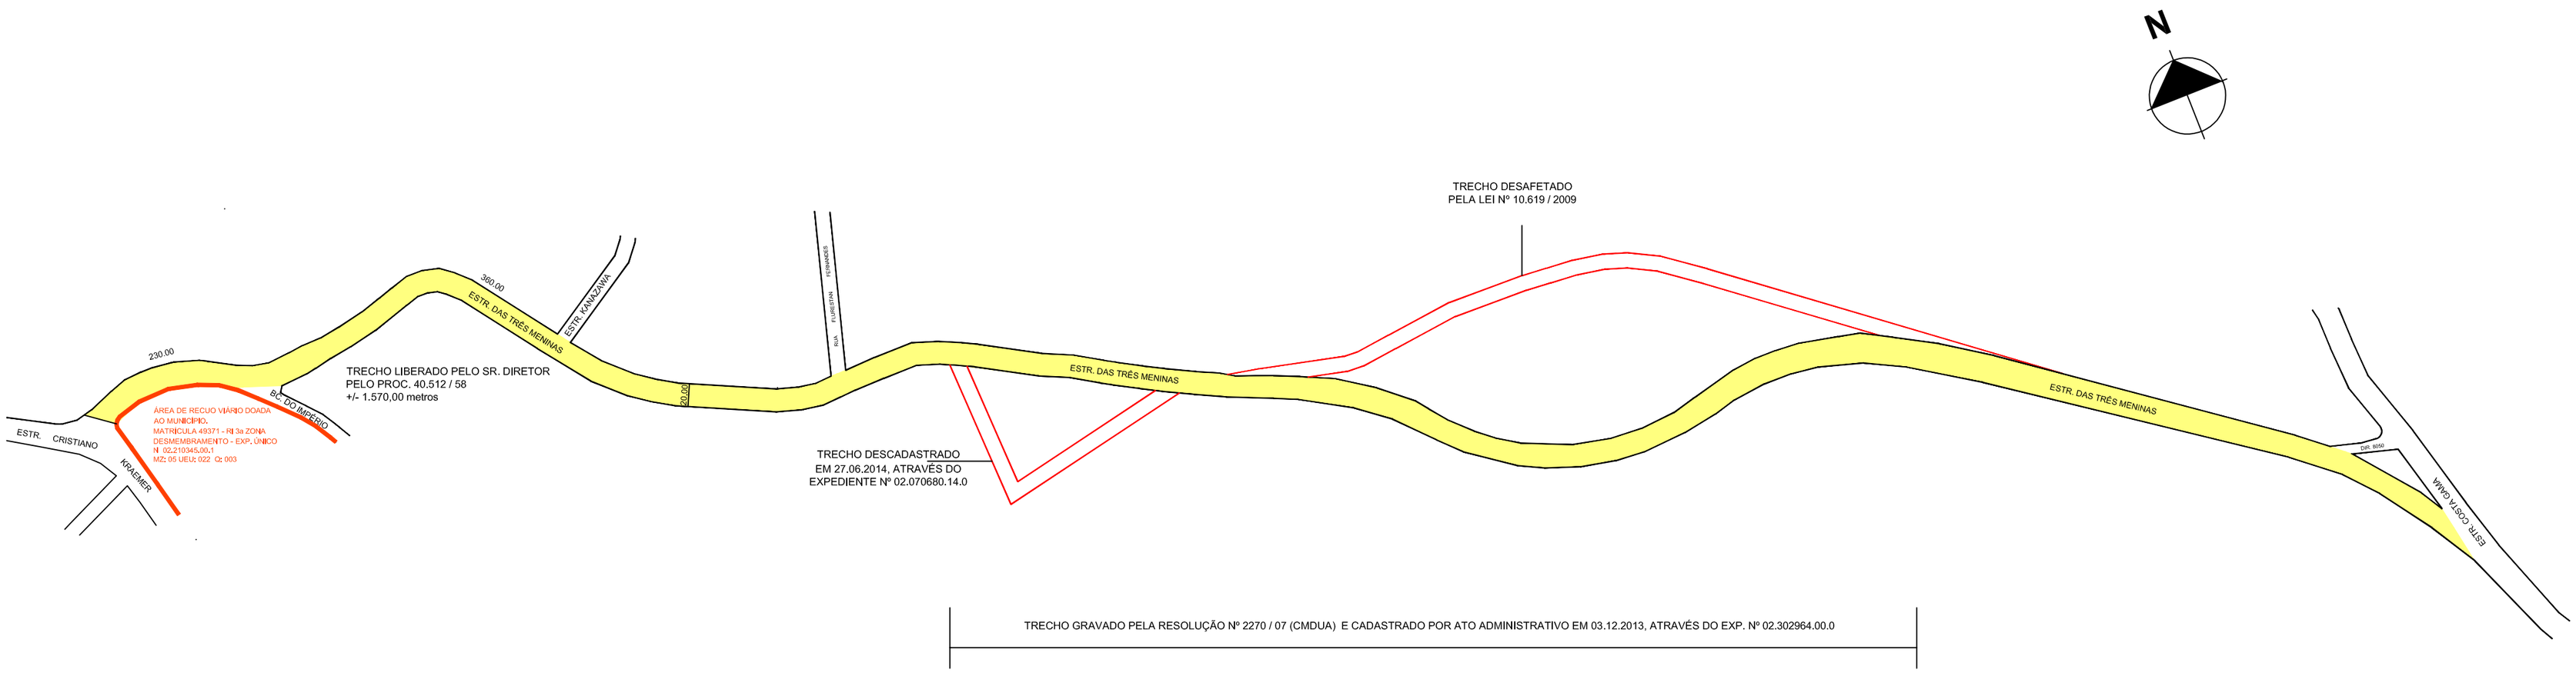
N
TRECHO DESAFETADO
PELA LEI Nº 10.619 / 2009
ESTR. DAS TRÊS MENINAS
ESTR. KANGANA
ESTRADA MUNICIPAL
230,00
360,00
TRECHO LIBERADO PELO SR. DIRETOR
PELO PROC. 40.512 / 58
+/- 1.570,00 metros
BOC. DO MADEIRO
ÁREA DE RECUO VIÁRIO DOADA
AO MUNICÍPIO.
MATRÍCULA 49371 - RI 3a ZONA
DESMEMBRAMENTO - EXP. ÚNICO
NI 02.210345.00.1
MZ: 05 UEU: 022 Cz 003
ESTR. CRISTIANO
KRAEMER
20,00
ESTR. DAS TRÊS MENINAS
TRECHO DESCADASTRADO
EM 27.06.2014, ATRAVÉS DO
EXPEDIENTE Nº 02.070680.14.0
ESTR. DAS TRÊS MENINAS
Cel. 6000
ESTR. COSTA SOUZA
TRECHO GRAVADO PELA RESOLUÇÃO Nº 2270 / 07 (CMDUA) E CADASTRADO POR ATO ADMINISTRATIVO EM 03.12.2013, ATRAVÉS DO EXP. Nº 02.302964.00.0