



PREFEITURA MUNICIPAL DE PORTO ALEGRE

SMAMS - DGPUS - CGIU - UAIU - EIUP

CADASTRO GRAFICO DE LOGRADOUROS

LOGRADOURO:


R JANIO QUADROS

LEI DE DENOMINAÇÃO: 7.512/94

CTM: 8172041

NOME ANTIGO: RUA "G"

CROQUI TOTAL

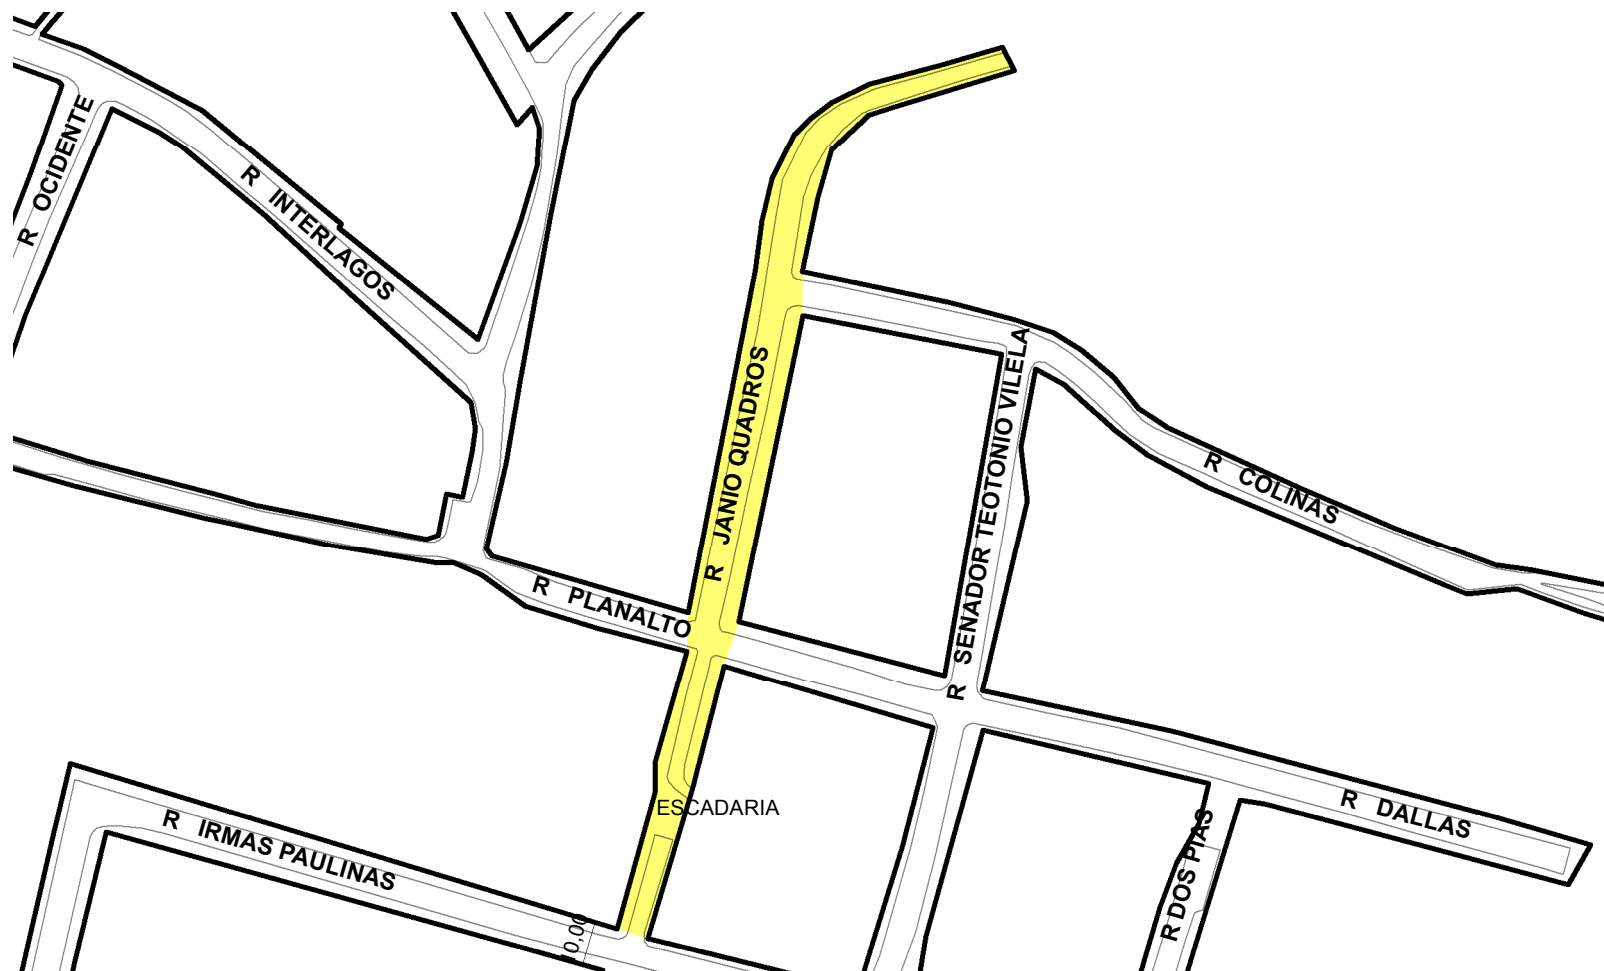

 TRECHO DO LOGRADOURO CADASTRADO

INFORMAÇÕES DO CADASTRAMENTO:

INSTRUMENTO	LOTEAMENTO VILA JARDIM CASCATA	PROCESSO Nº:	20.0.000106382-1	DATA DO CADASTRAMENTO:	23/12/2020
-------------	--------------------------------	--------------	------------------	------------------------	------------

OBSERVAÇÕES:

CADASTRADO A PARTIR DA R IRMÃS PAULINAS COM EXTENSÃO APROXIMADA DE 225,00M E LARGURA MÉDIA DE 11,00M.